


Vu
Pour être annexé à mon arrêté
en date de ce jour,
Ainsi qu'il le
Le Préfet

Joël BOUCHTE

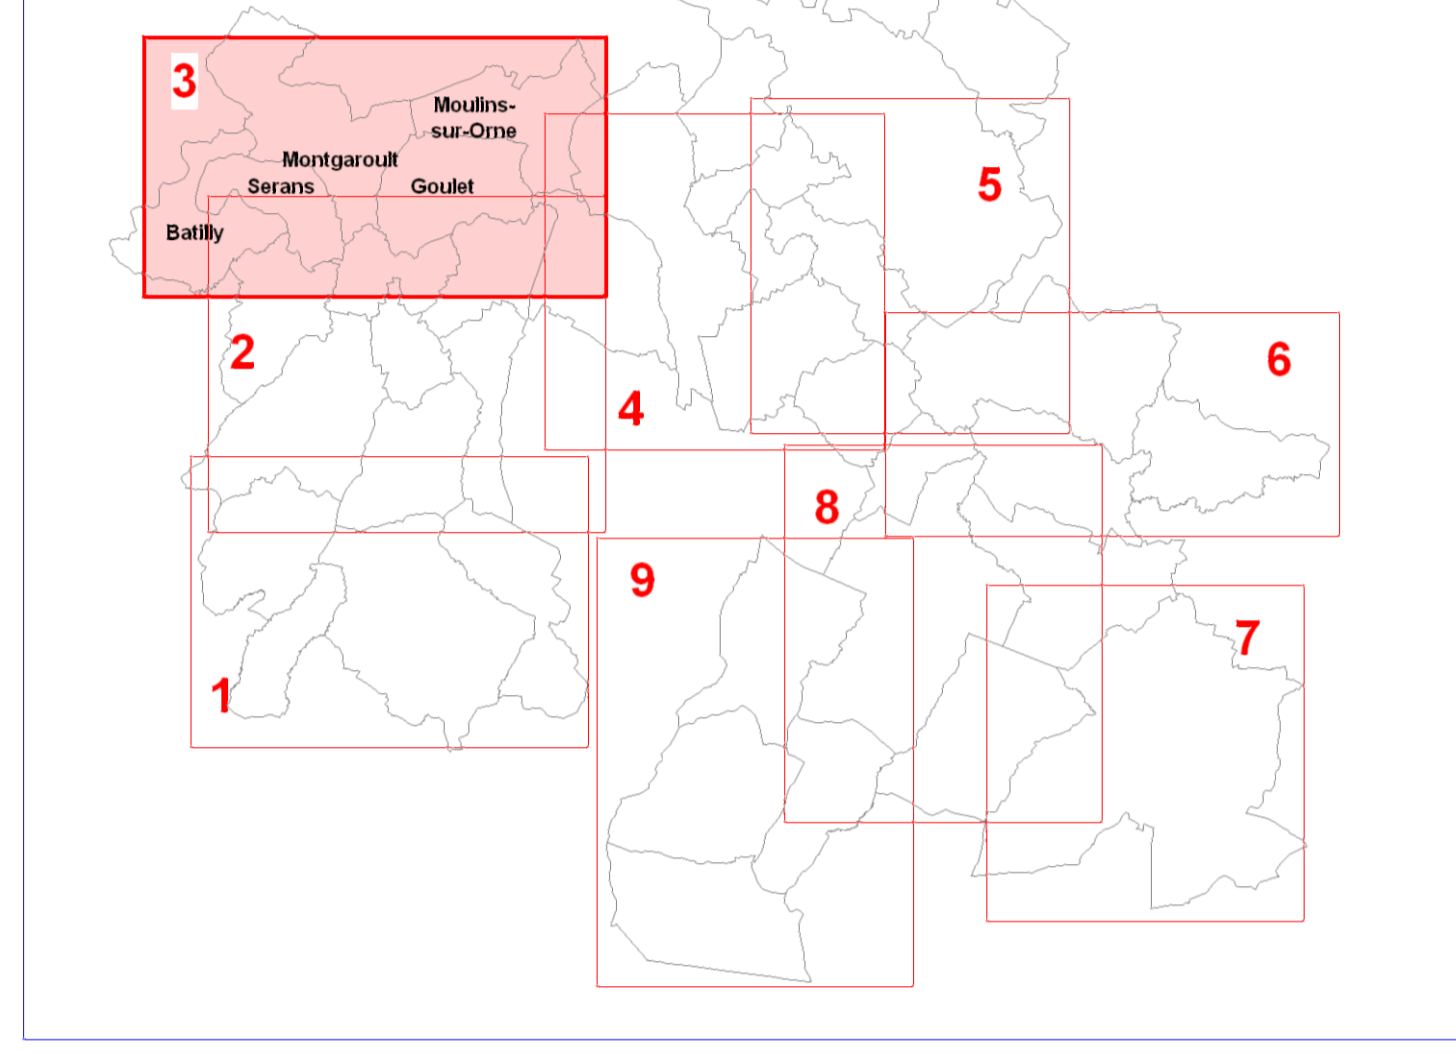

0 0,5 1
Kilomètre

- Légende**
- Enveloppe des crues exceptionnelles
 - Profils en travers
 - Limite d'étude
 - Lit mineur
 - Zonage réglementaire**
 - Zonage rouge aléa fort ou moyen
 - Zonage orange aléa moyen ou faible
 - Zonage bleu clair aléa moyen ou faible
 - Zonage bleu foncé aléa moyen ou faible

Extrait de la BD Cartho - © IGN 2007
Automatisation n° 02030319
Extrait de la BD Parcellaire - © IGN 2006
Automatisation n° 02030317
Sources : Bureaux d'études GINGER
Reproduction interdite

K11_CART014_RISQUE/Prevention des risques/PPRI Orne/Modif jan2012/PPRI Orne zonage réglementaire 3.WOR

Fait le 16/01/2012
Echelle : 1/10 000

