



















- LEGENDE**
-  Périmètre AVAP
 -  Espace bâti
 -  Parcellaire
 -  Courbes de niveau
 -  Cours d'eau
 -  Périmètre de protection MH
 -  Bâtiment MH
 -  Bâtiment d'intérêt patrimonial
 -  Bâtiment d'accompagnement
 -  Bâtiment sans intérêt patrimonial
 -  Bâtiment non repéré
 -  Ecrin naturel
 -  Parc et domaine
 -  Mur à protéger
 -  Haies à préserver à enjeux forts
 -  Haies à préserver à enjeux faibles



DÉPARTEMENT DE L'ORNE
Communauté de Communes Argentan Intercom

Aire de mise en Valeur de l'Architecture et du Patrimoine (AVAP) valant SPR

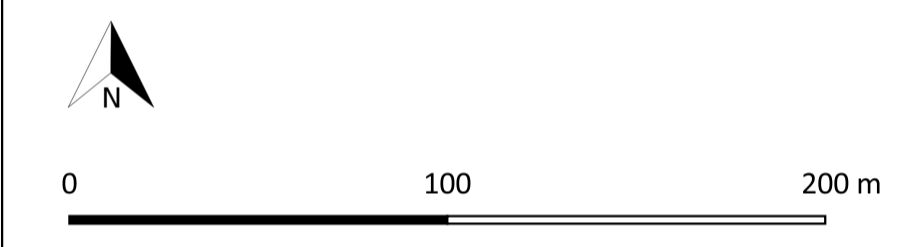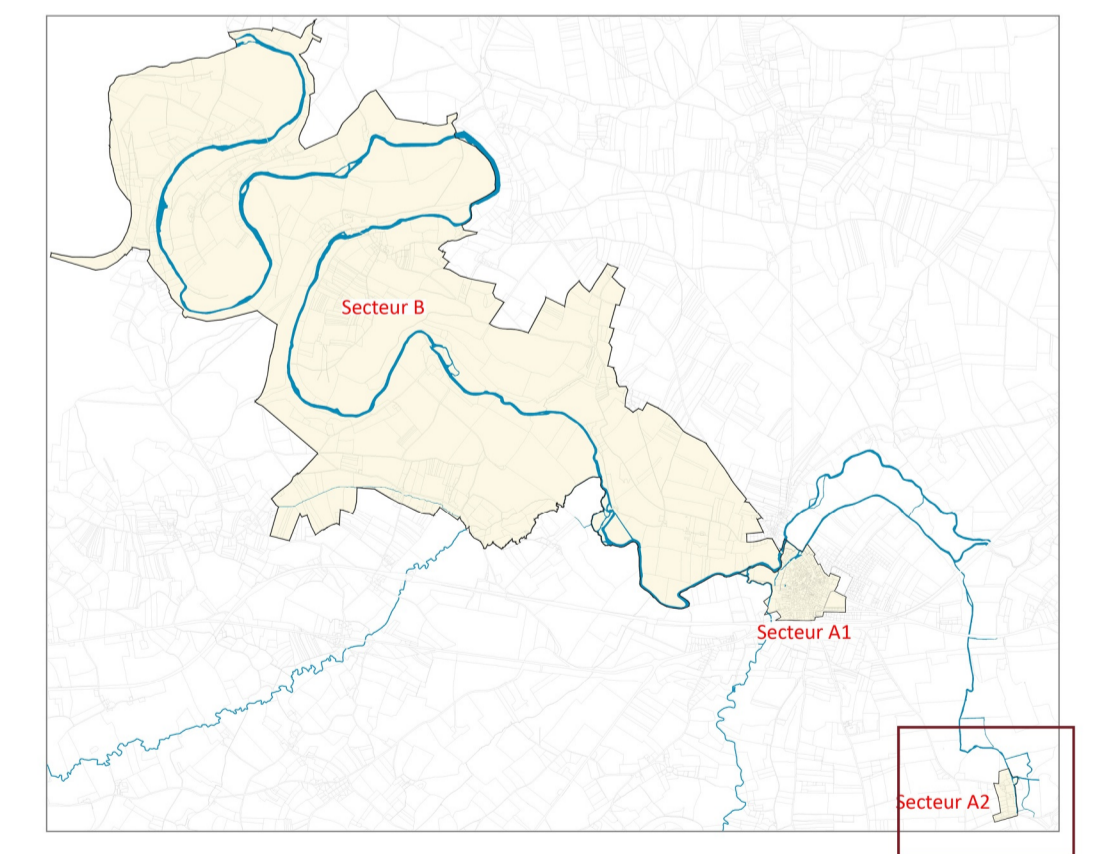

Secteur A2
 Carte des qualités architecturales et paysagères
 échelle 1/2000

Elaboration AVAP prescrite en date du: 24 Février 2016
 Projet arrêté en date du:
 Approuvé en date du: