



LEGENDE

- | | | | |
|--|-----------------------------------|--|-------------------------|
| | Périmètre AVAP | | Bâtiment discordant |
| | Espace bâti | | Bâtiment non repéré |
| | Courbes de niveau | | Jardin privé |
| | Cours d'eau | | Espace public |
| | Parcelle | | Ecrin naturel |
| | Périmètre de protection MH | | Mare |
| | Bâtiment MH | | Parc et domaine |
| | Bâtiment remarquable | | Lignes-force |
| | Bâtiment d'intérêt patrimonial | | Cône de vue à préserver |
| | Bâtiment d'accompagnement | | Percée visuelle |
| | Bâtiment de la Reconstruction | | Vue panoramique |
| | Bâtiment sans intérêt patrimonial | | |

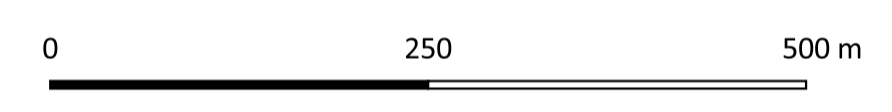

DÉPARTEMENT DE L'ORNE
Communauté de Communes Argentan Intercom

Aire de mise en Valeur de l'Architecture et du Patrimoine (AVAP) valant SPR

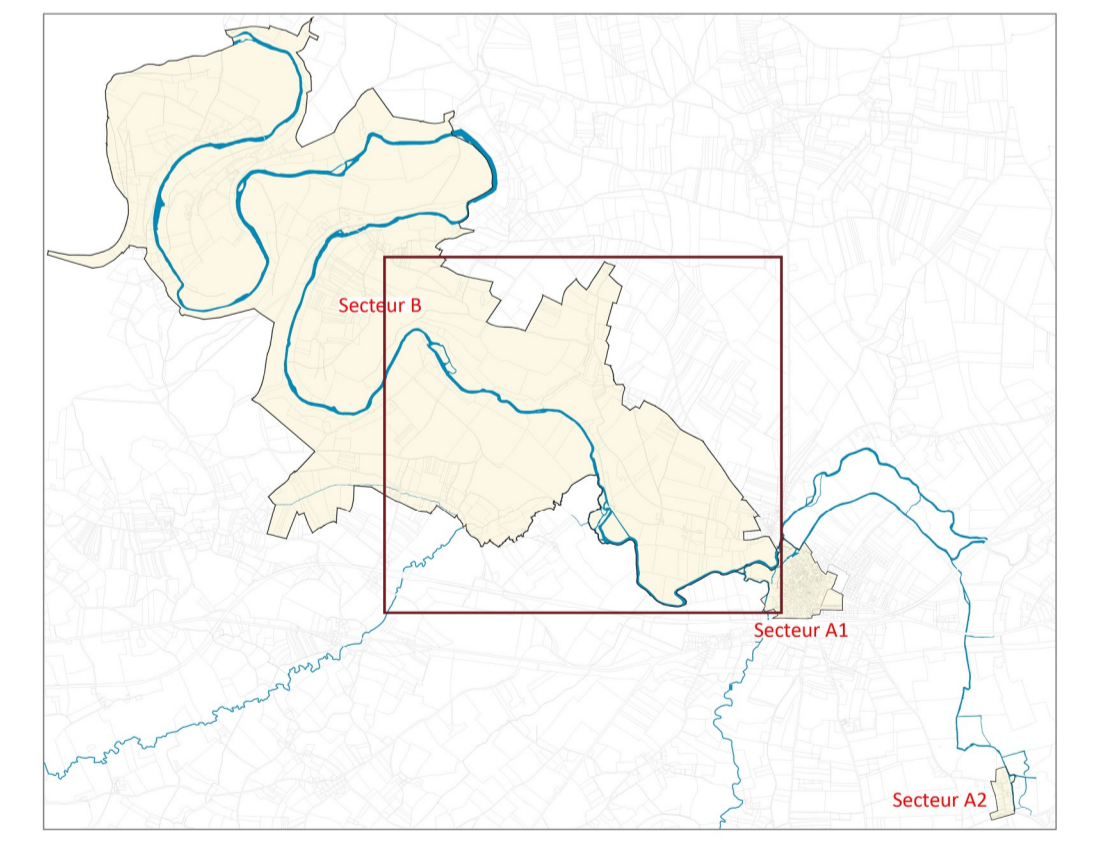

Secteur B
 Carte des qualités architecturales et paysagères
 échelle 1/5000

Elaboration AVAP prescrite en date du: 24 Février 2016
 Projet arrêté en date du:
 Approuvé en date du: