



LEGENDE

- Périmètre AVAP
- Espace bâti
- Courbes de niveau
- Cours d'eau
- Parcellaire
- Périmètre de protection MH
- Site classé
- Site inscrit
- MH incrits ou classés
- Bâtiment MH
- Bâtiment remarquable
- Bâtiment d'intérêt patrimonial
- Bâtiment d'accompagnement
- Bâtiment sans intérêt patrimonial
- Bâtiment non repéré
- Boisement
- Lignes de force
- Percée visuelle
- Vue panoramique

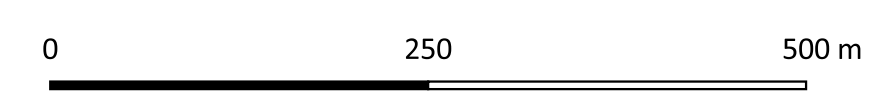

DÉPARTEMENT DE L'ORNE
Communauté de Communes Argentan Intercom

Aire de mise en Valeur de l'Architecture et du Patrimoine (AVAP) valant SPR

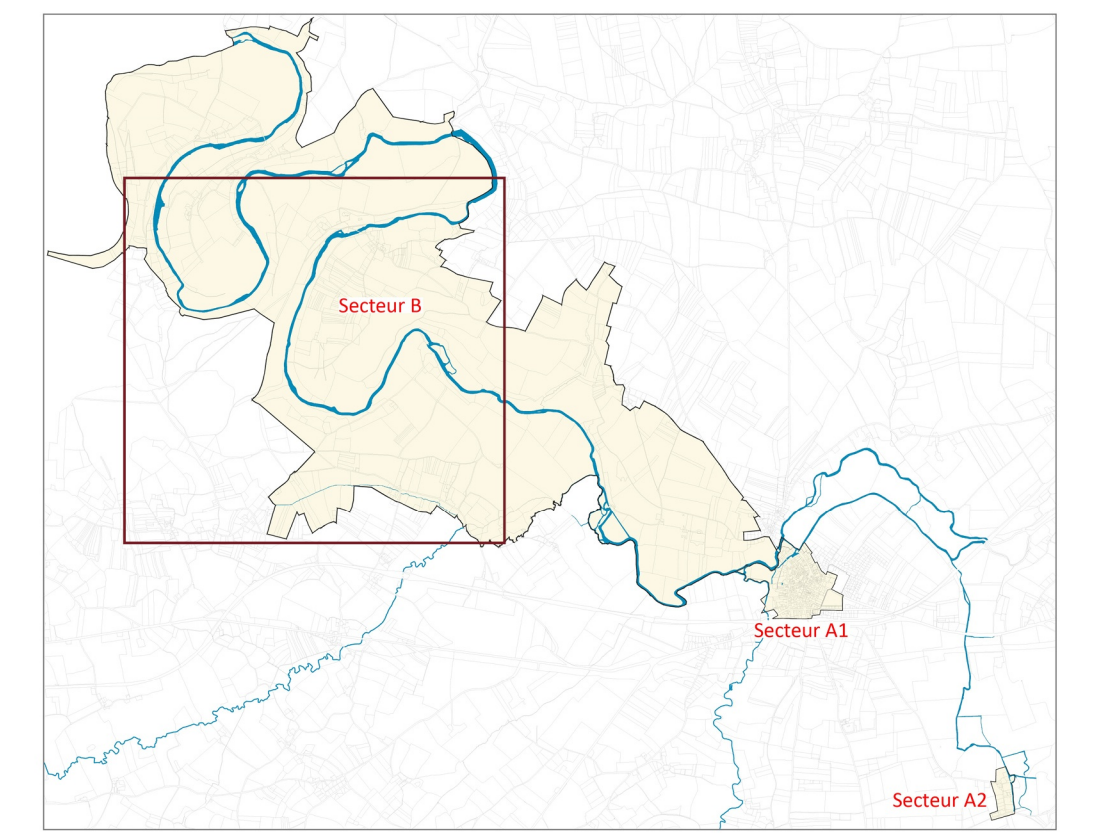

Secteur B
 Carte des qualités architecturales et paysagères
 échelle 1/5000

Elaboration AVAP prescrite en date du: 24 Février 2016
 Projet arrêté en date du:
 Approuvé en date du: