



S.A.R.L. TOPDESS
Géomètres Topographes
14, rue Albert Giroux
61200 ARGENTAN
Tél.02.33.35.75.37
Fax.02.33.35.75.40
E-Mail : topdess@wanadoo.fr

VIEUX PONT

CARTE COMMUNALE

Plan des réseaux ErDF

Réseaux ErDF


- BT ru
- BT tonneau
- BT souterrain
- HTA aérien
- HTA souterrain

Echelle : 1/5000

juin 2013

Dossier n° 11118
11118_CartePlanErDF_06072013

Plan édité le 06.07.2013

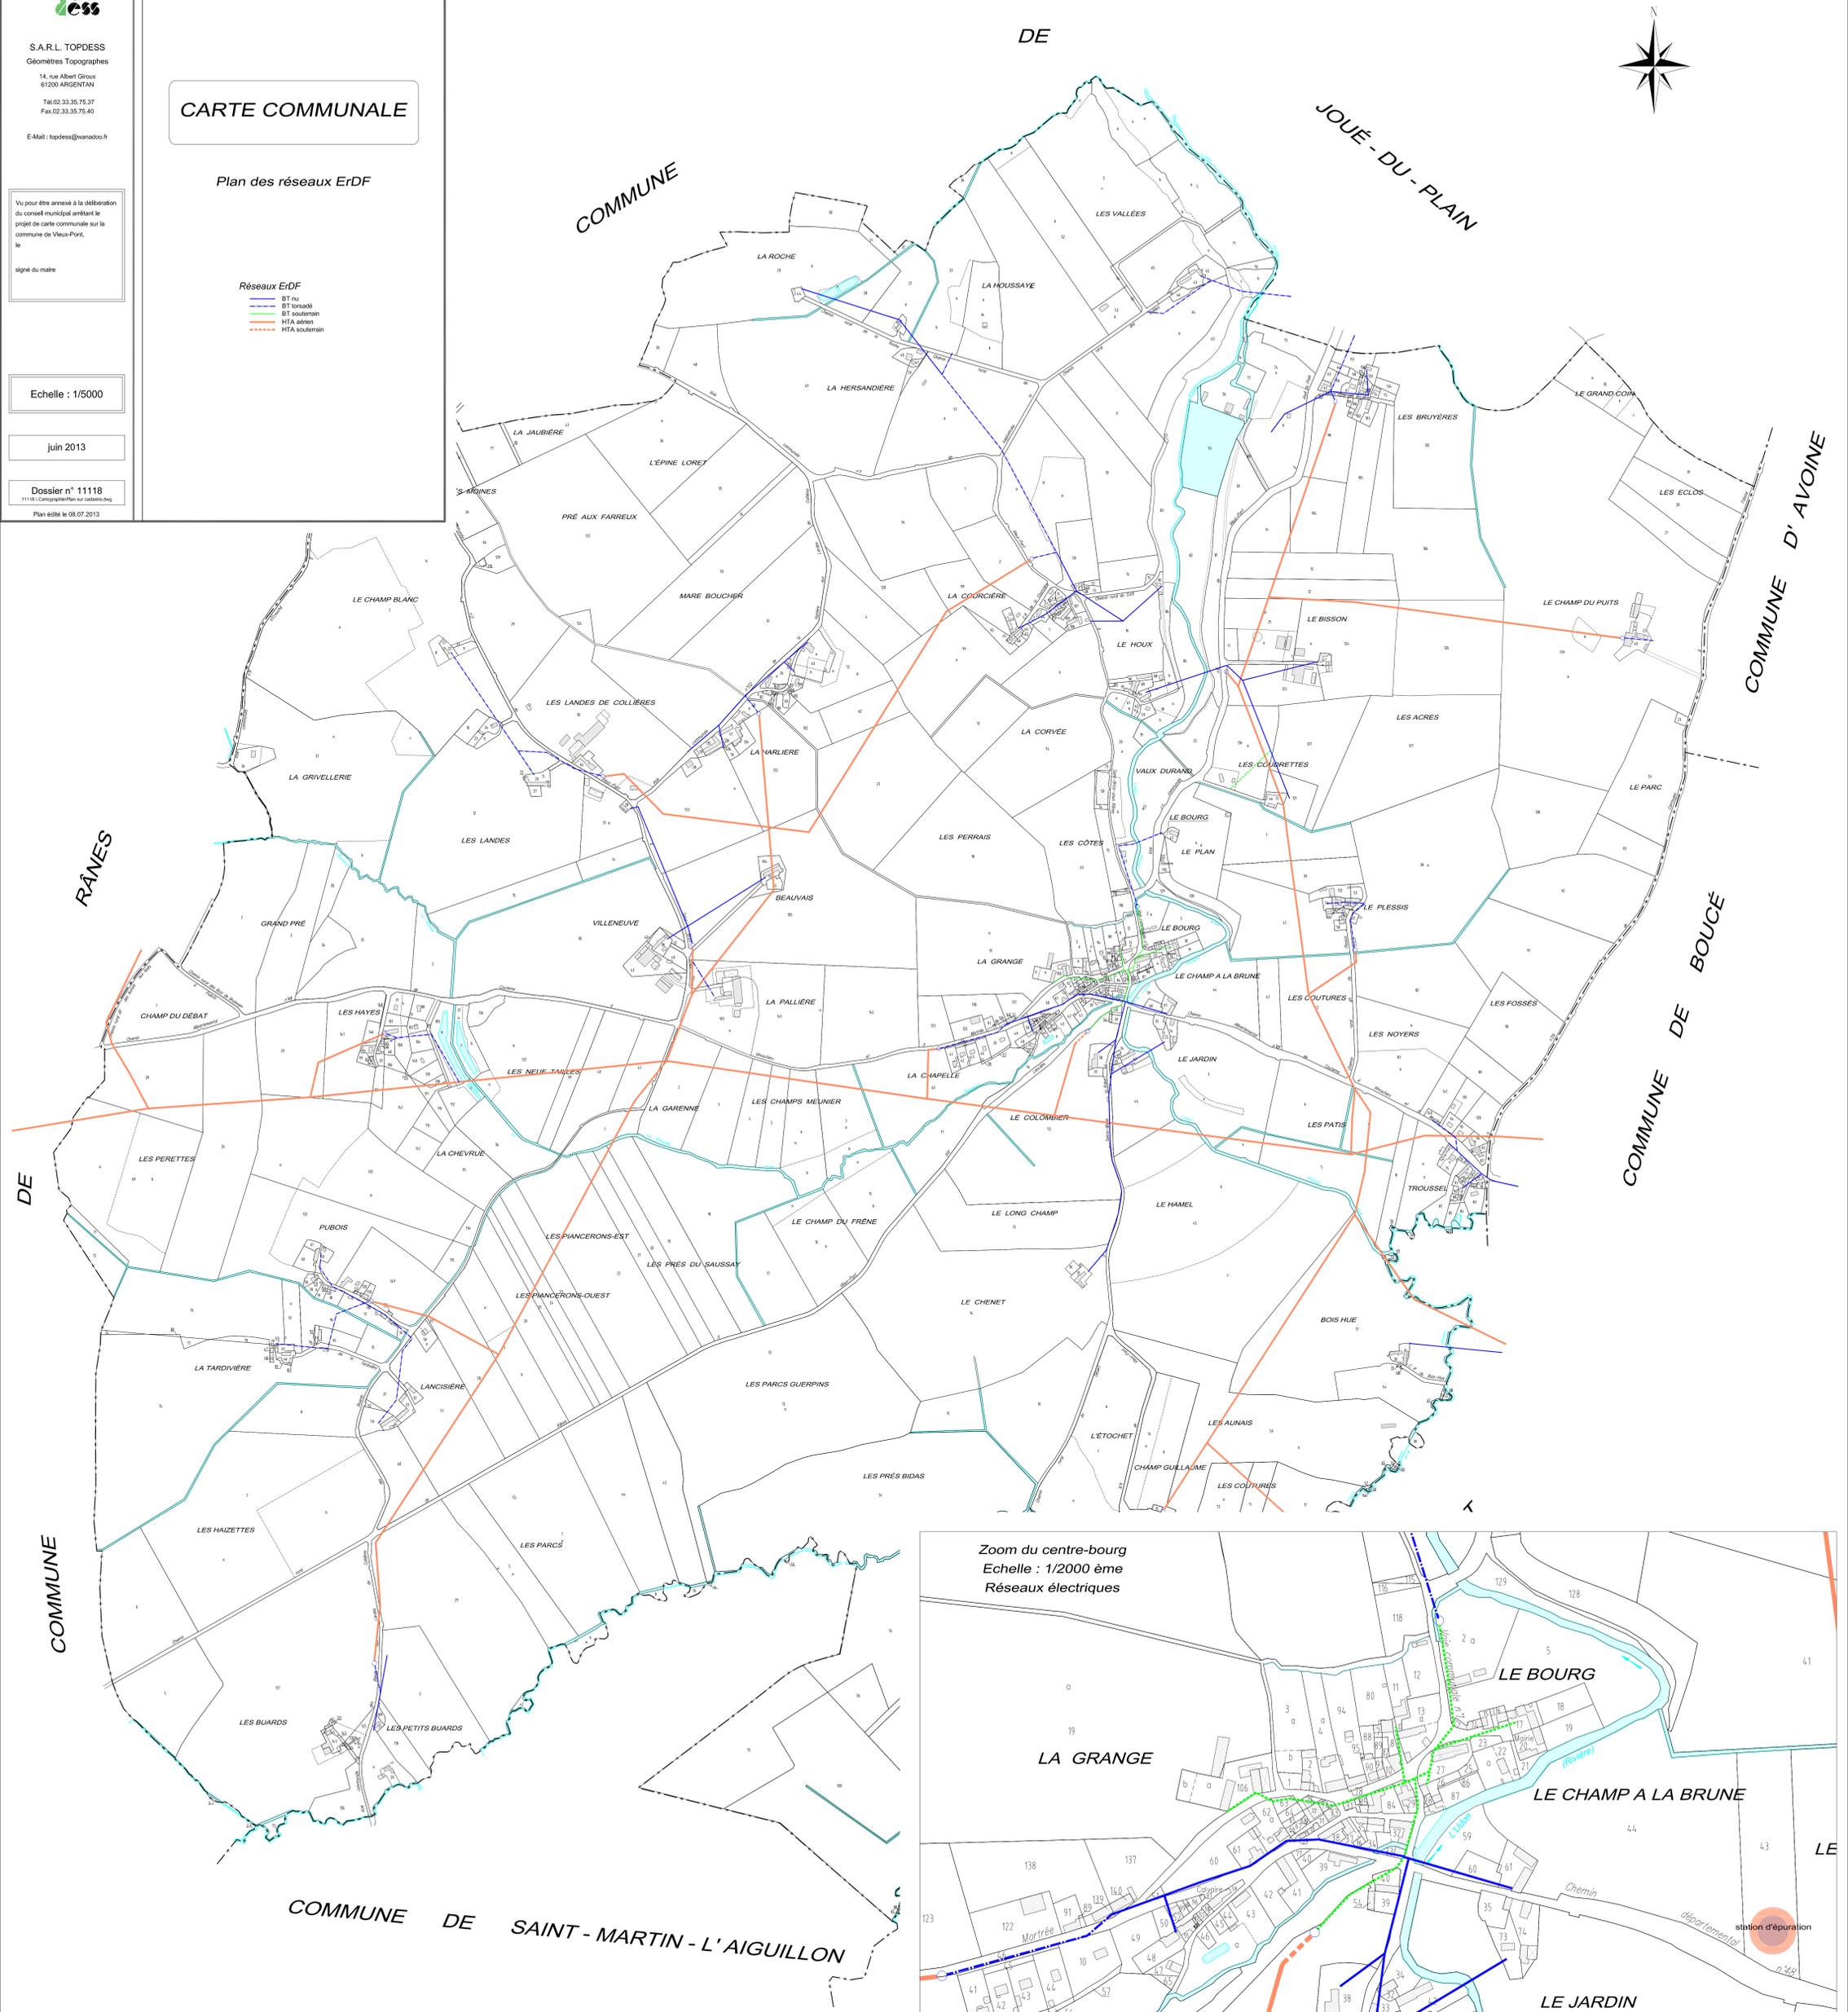

Zoom du centre-bourg
Echelle : 1/2000 ème
Réseaux électriques

