


# PLUi des Courbes de l'Orne - Zonage Plan n° 1

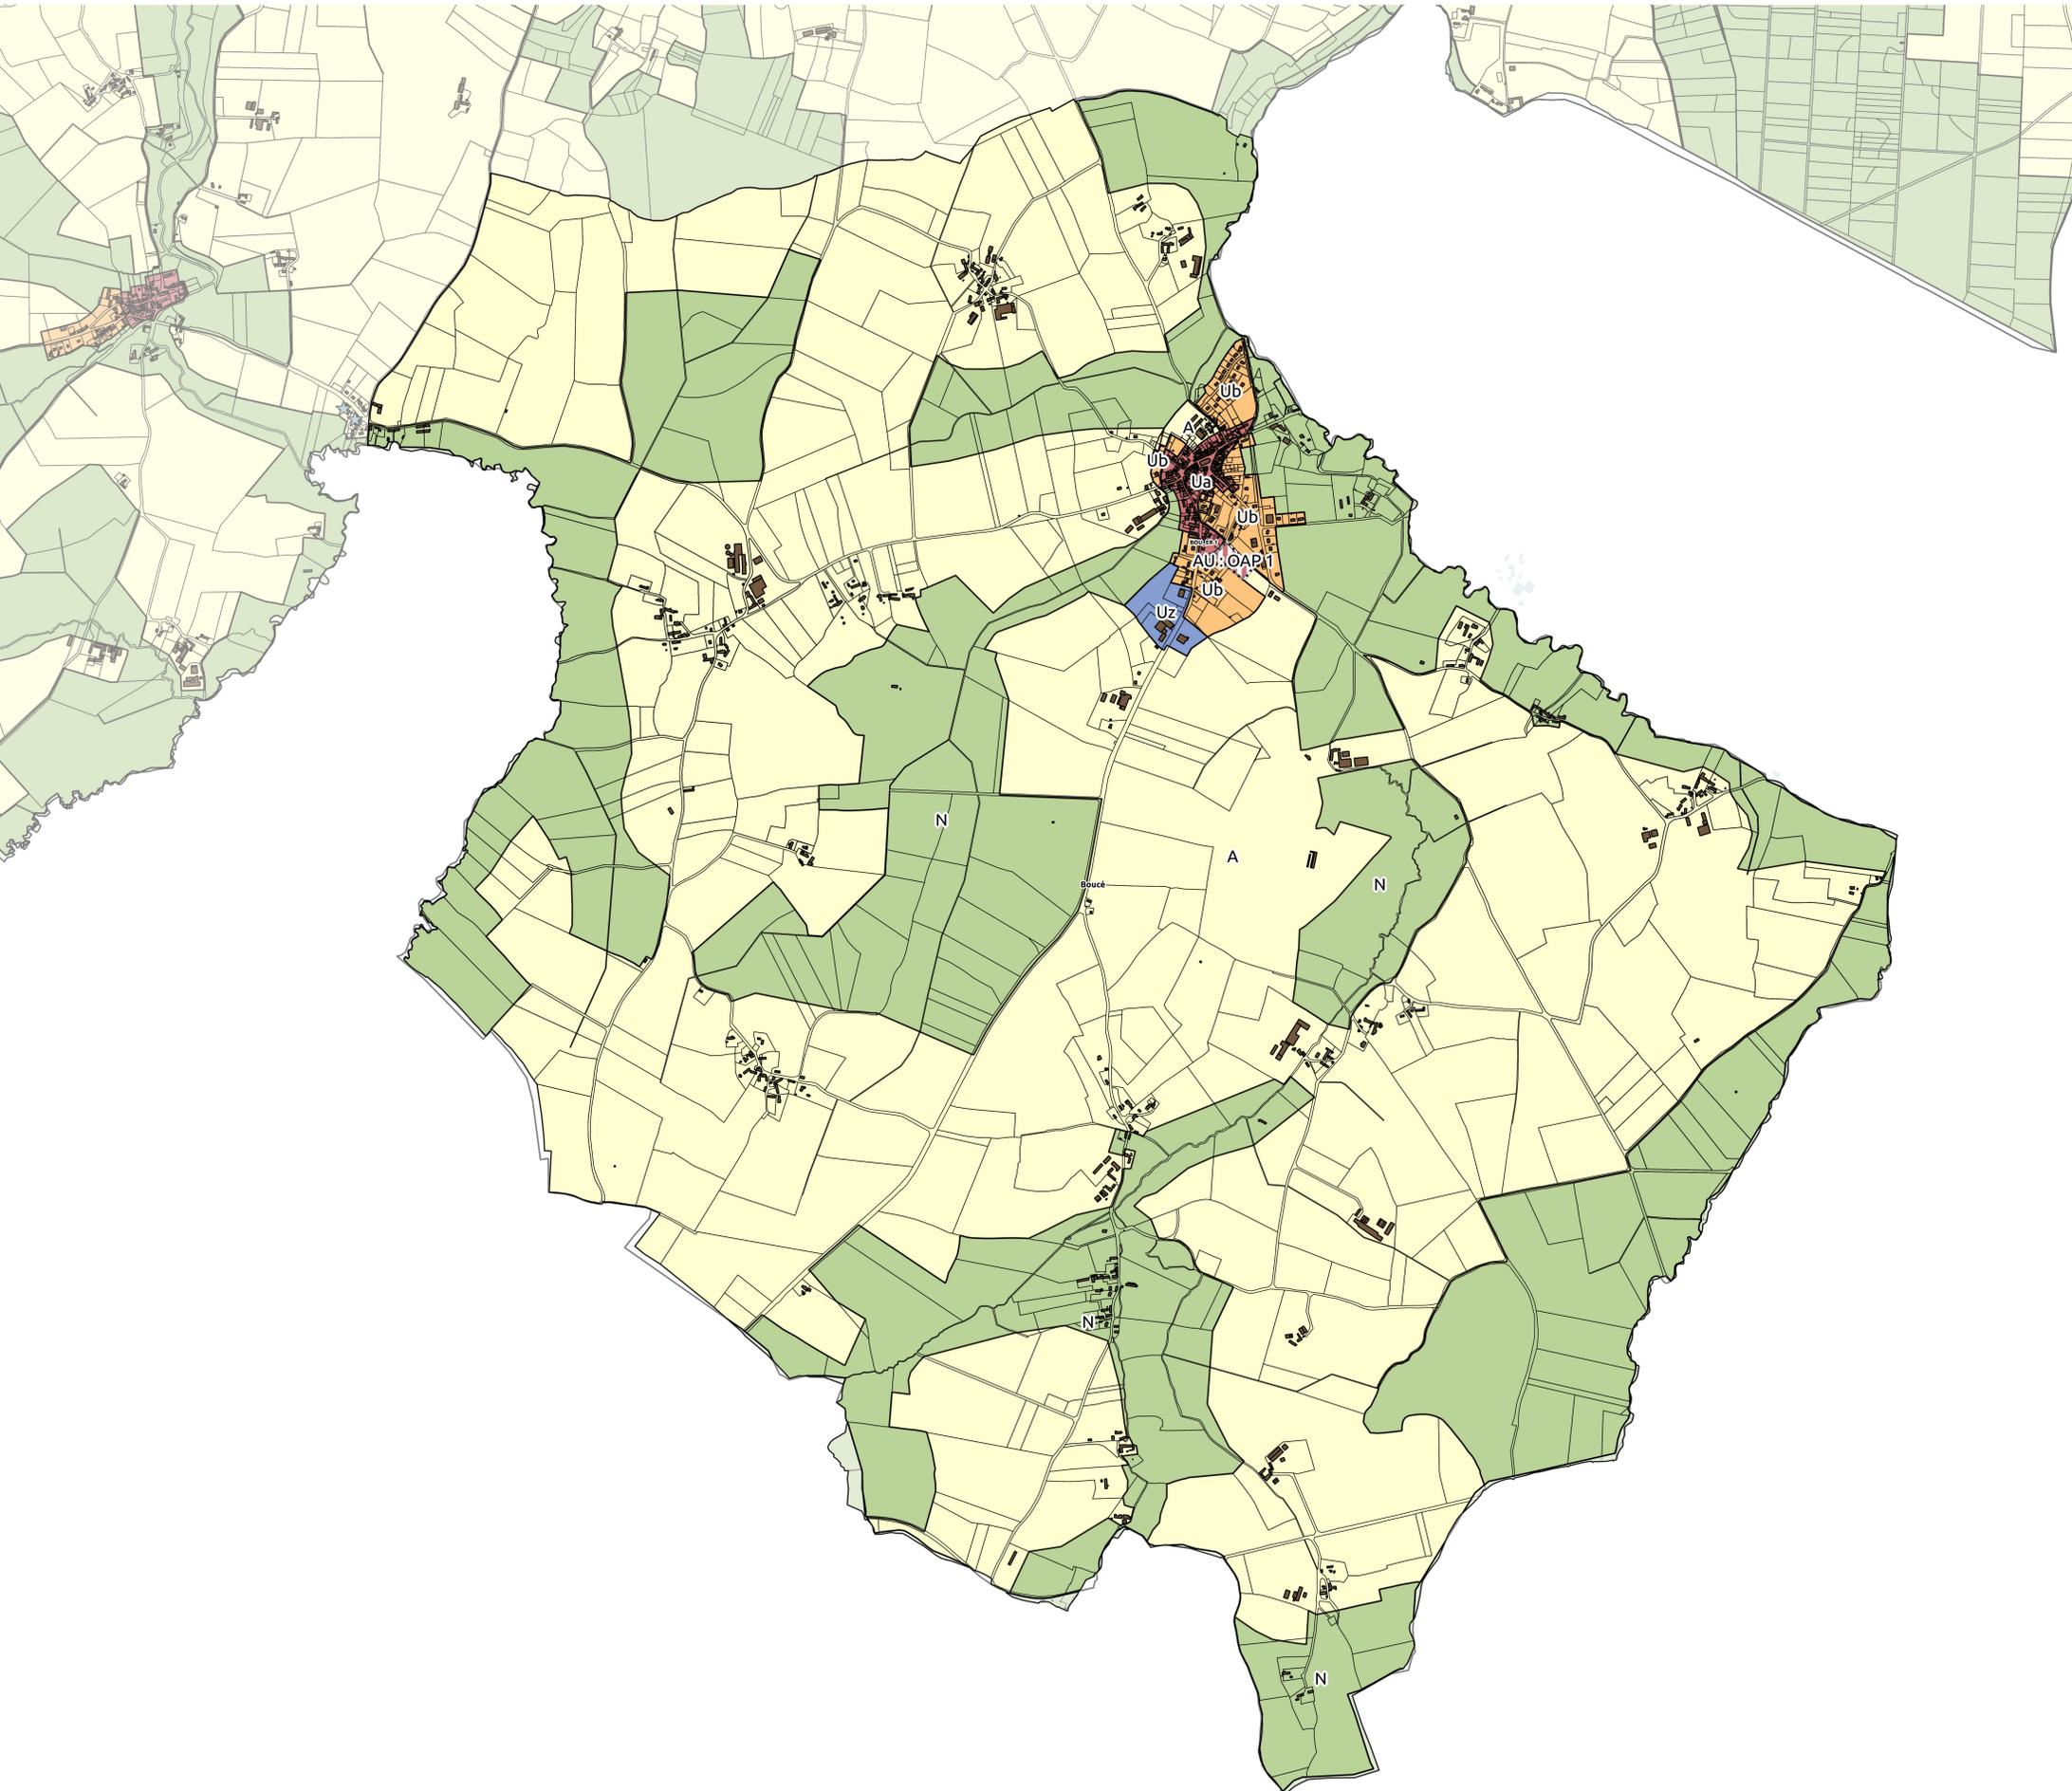

Plan Local d'Urbanisme Intercommunal

**Règlement graphique**
  
**Plan n°1**

pièce n° 1 2 3 4 5

Les Courbes de l'Orne

**Boucé**

## 1. ZONAGE

- Ua : centre bâti ancien
- Ub : zone d'extension pavillonnaire
- AU : zone à urbaniser à destination de l'habitat
- A : zone agricole
- N : zone naturelle
- Uz : zone dédiée à l'activité

## 2. INDICATIONS DIVERSES

- Emplacement réservé
- Orientation d'Aménagement et de Programmation

