


# PLUi des Courbes de l'Orne - Zonage Plan n° 1

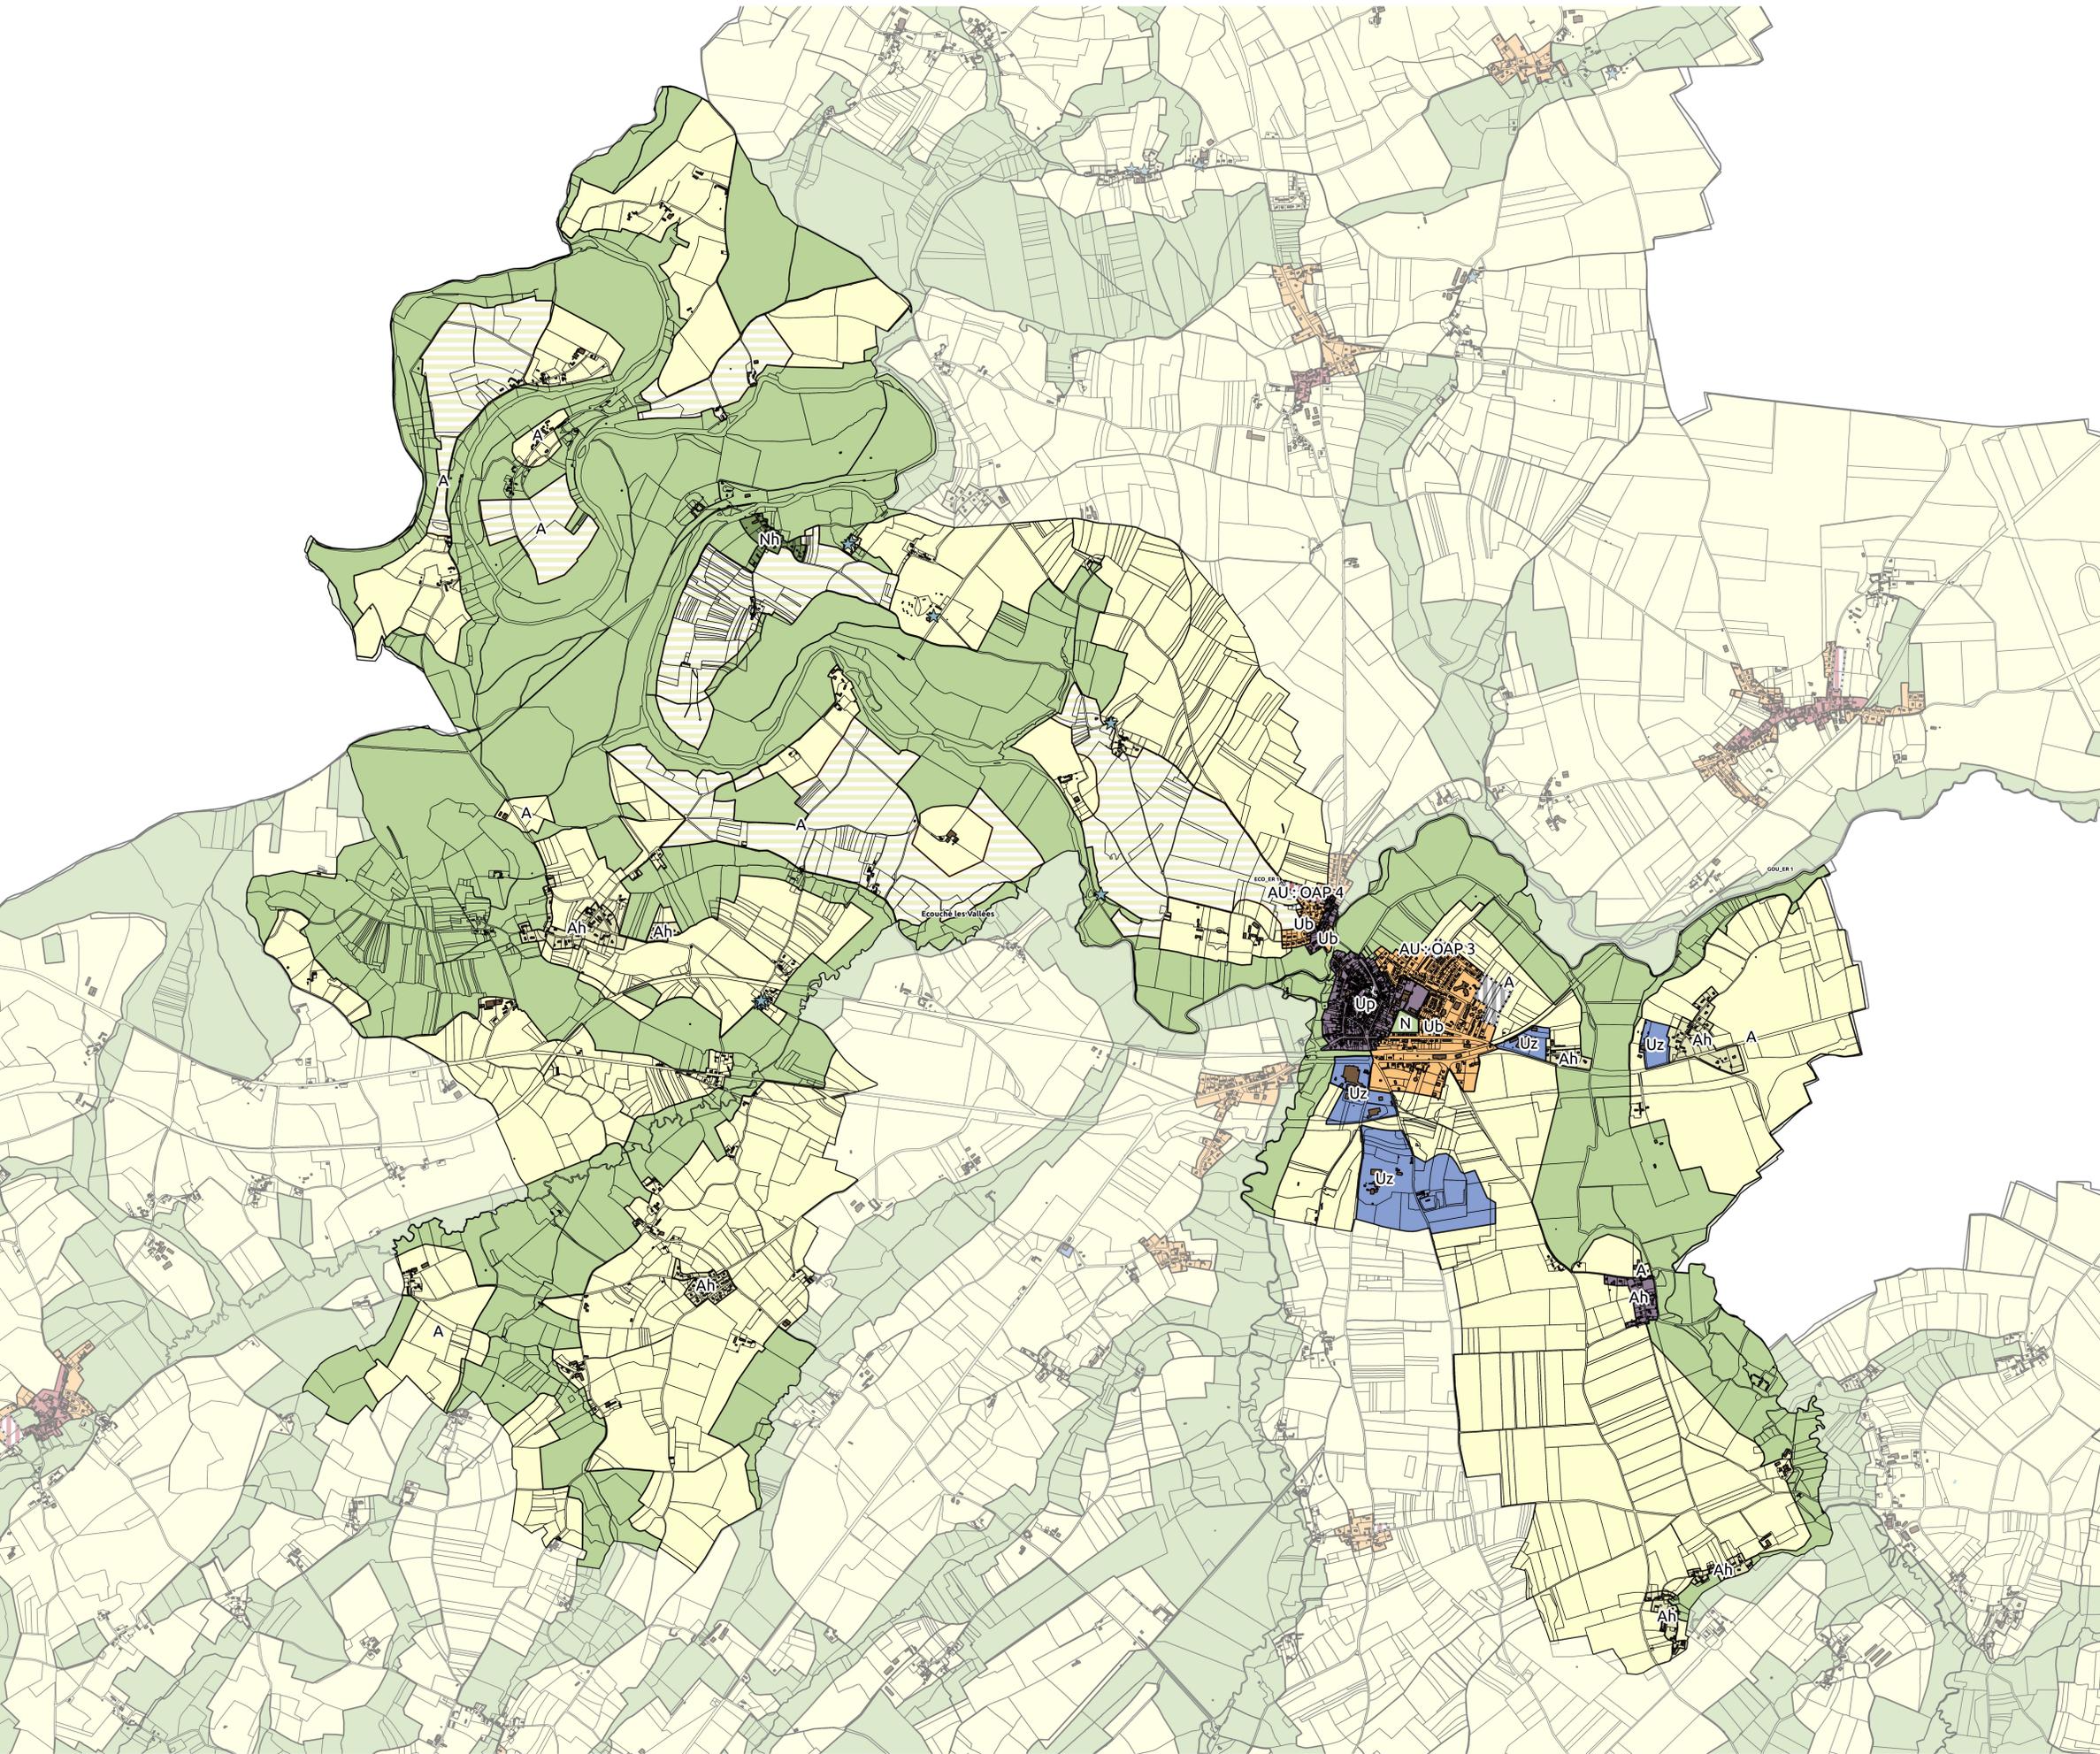

## 1. ZONAGE

- Ub : zone d'extension pavillonnaire
- AU : zone à urbaniser à destination de l'habitat
- A : zone agricole
- Ap : zone agricole protégée pour ses propriétés paysagères
- N : zone naturelle
- Nh : secteur d'habitat isolé en zone naturelle
- Uz : zone dédiée à l'activité
- Ah : secteur d'habitat isolé en zone agricole
- AUd : zone à urbaniser à destination de l'habitat
- Up : zone urbaine patrimoniale

## 2. INDICATIONS DIVERSES

- Emplacement réservé
- Orientation d'Aménagement et de Programmation
- Linéaire commercial à protéger (L.151-16 CU)
- Bâtiment agricole pouvant faire l'objet d'un changement de destination

