


PLUi des Courbes de l'Orne - Zonage Plan n° 1

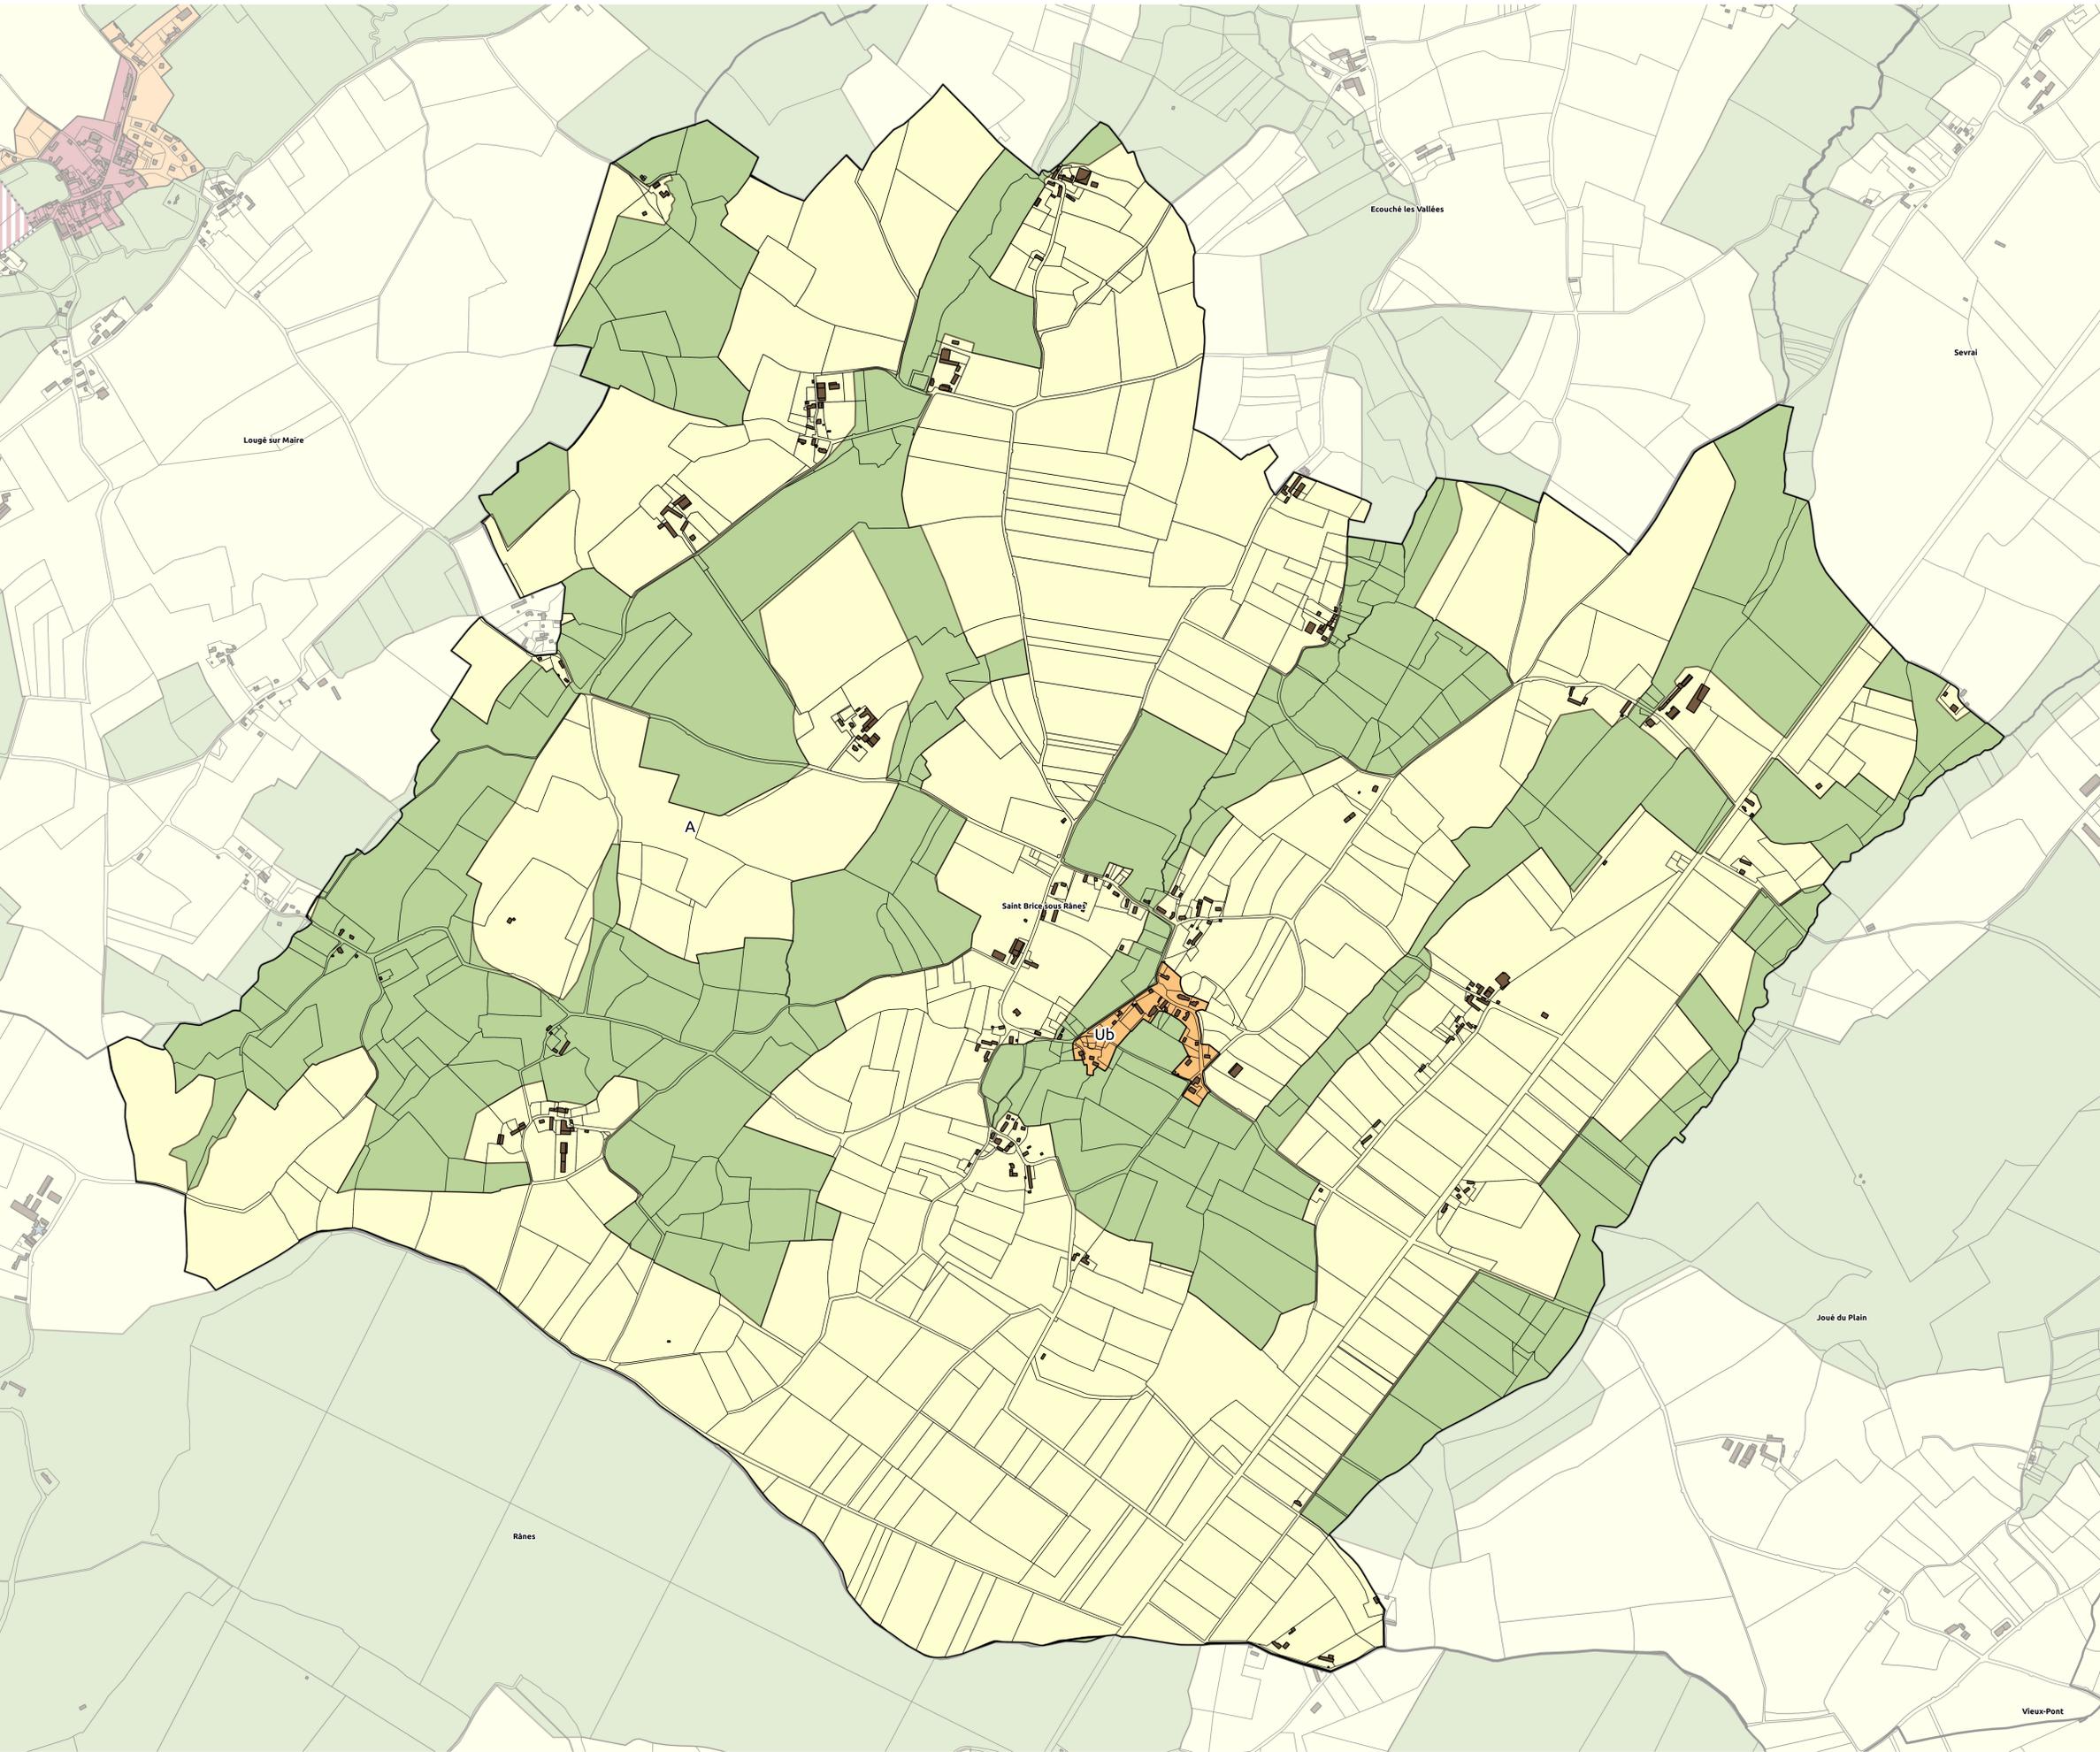

Argentan
INTERCOM
Plan Local
d'Urbanisme
Intercommunal

Règlement
graphique
Plan n°1

pièce n° 1 2 3 4 5
A.B.

Les Courbes de l'Orne

Saint Brice sous Rânes

1. ZONAGE

- Ub : zone d'extension pavillonnaire
- A : zone agricole
- N : zone naturelle

