


Ecouché-les-Vallées
Écouché

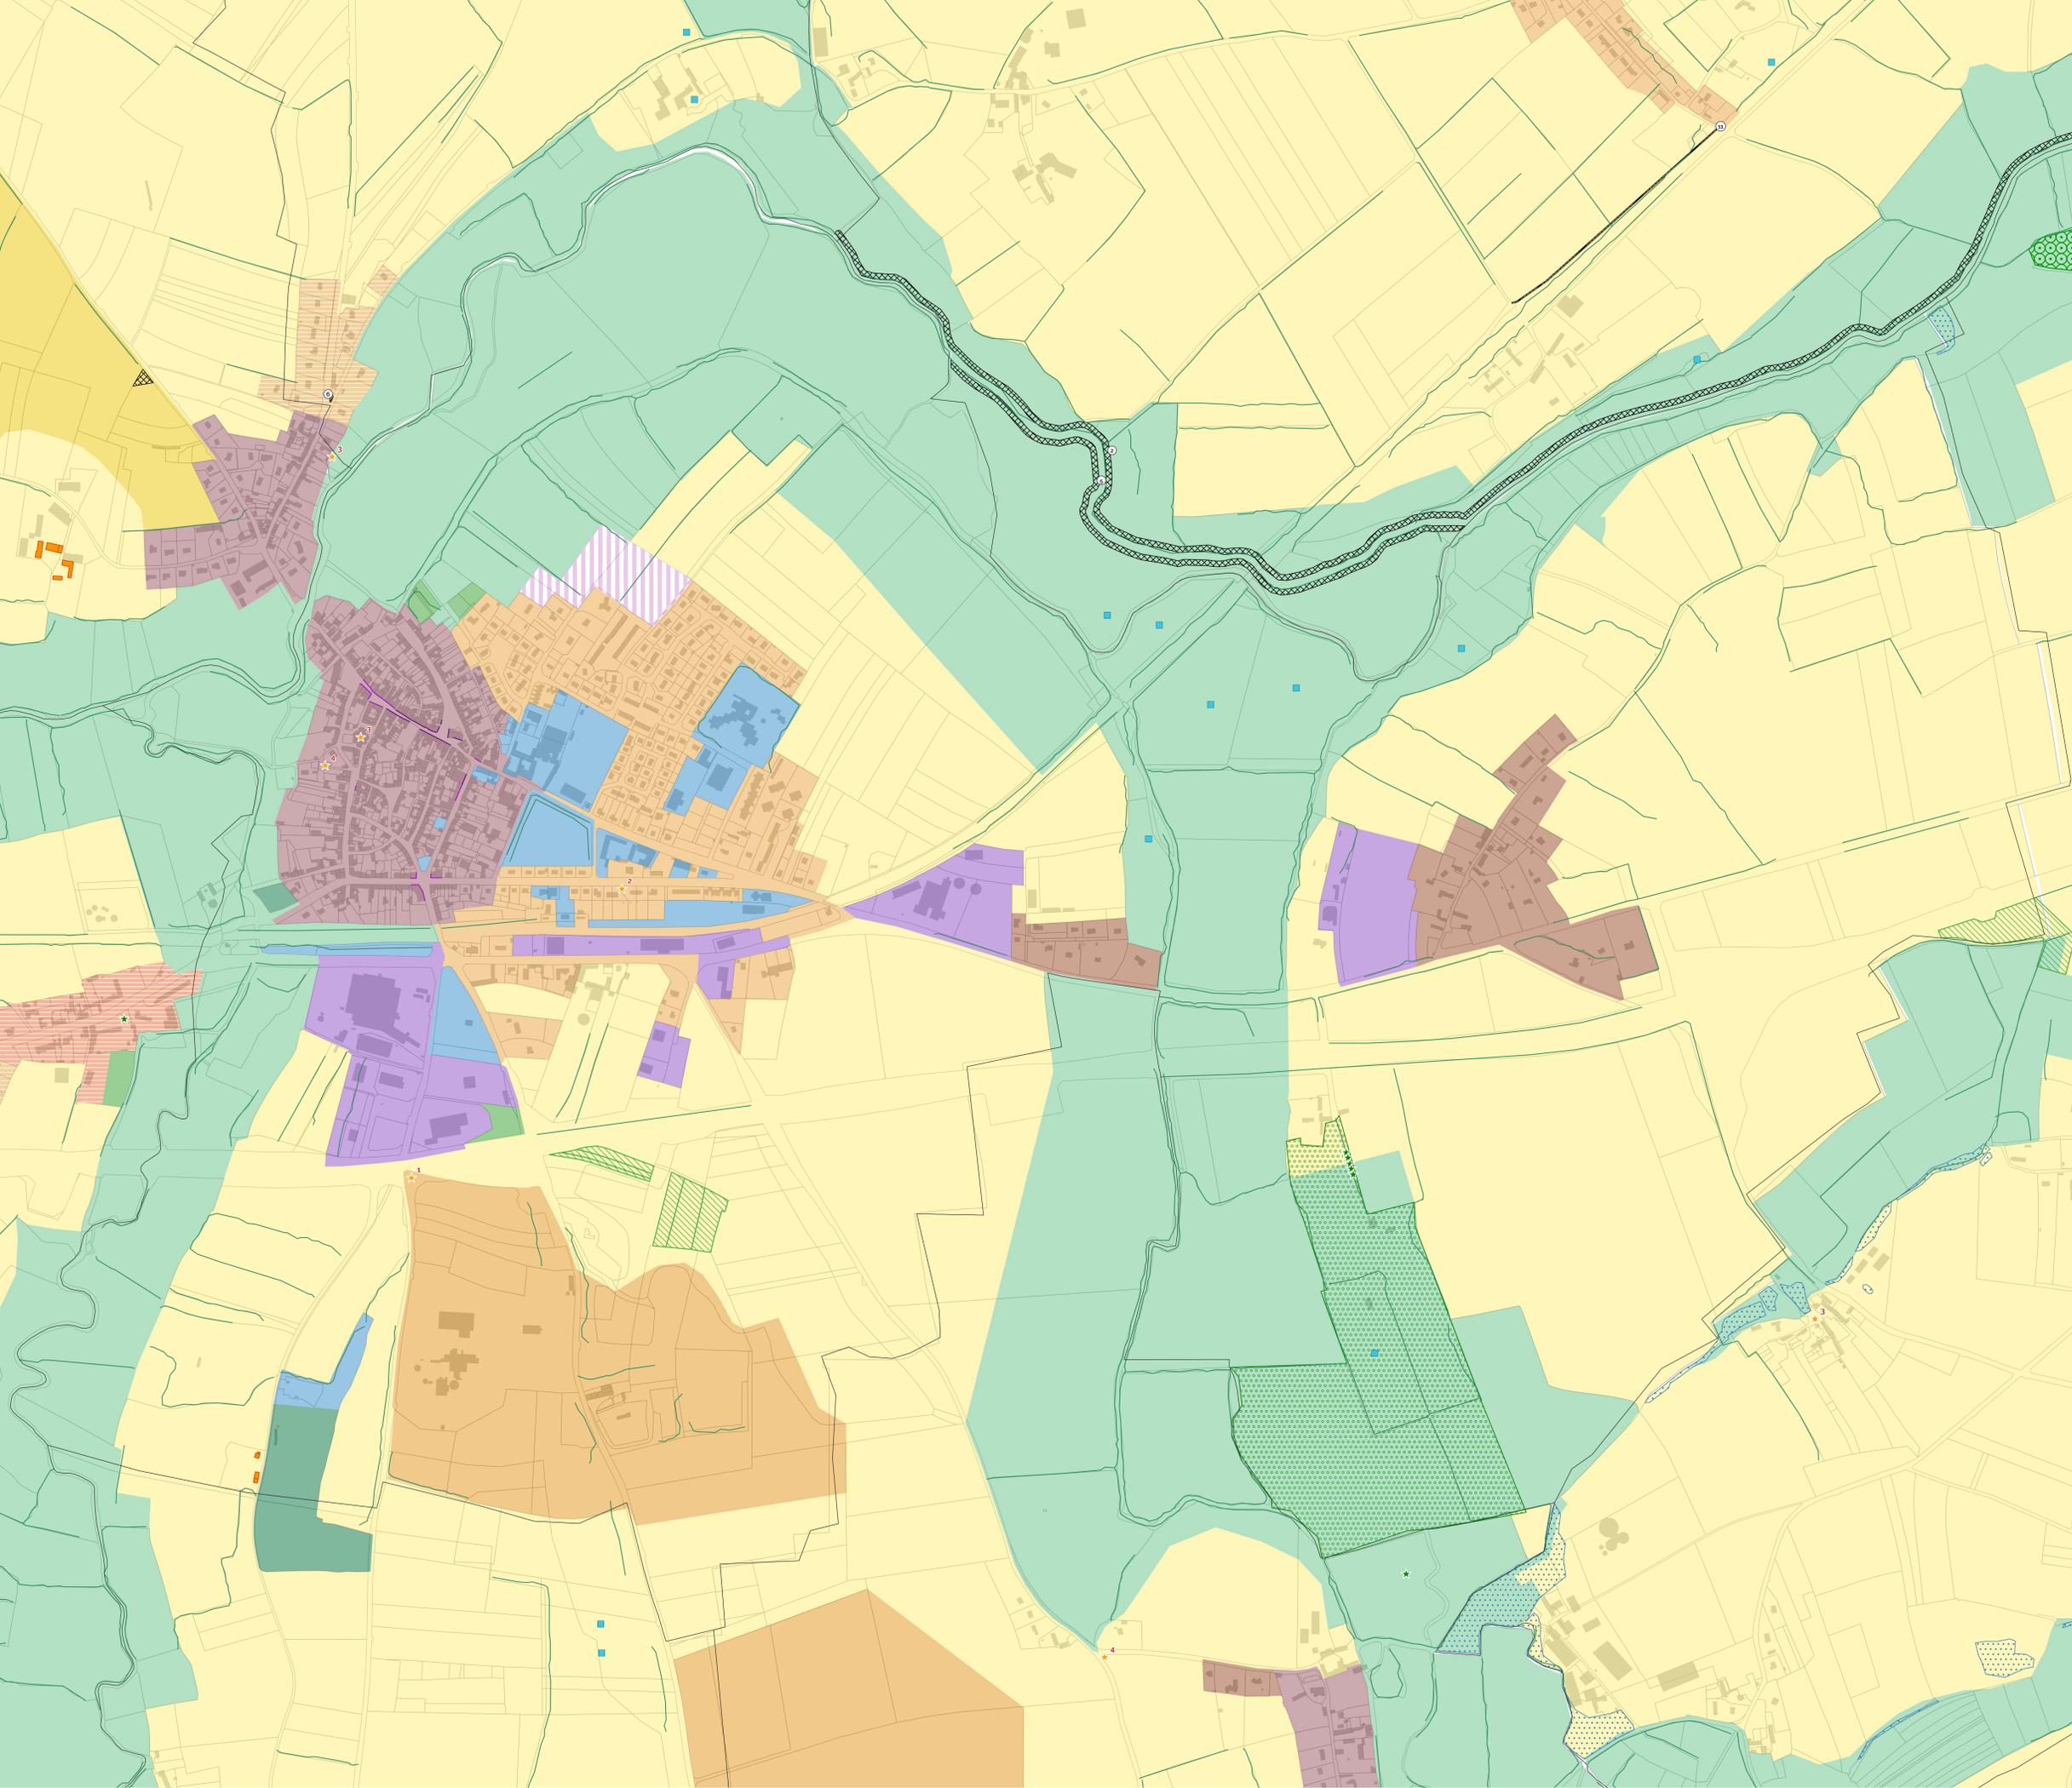

PRESCRIPTIONS

- ★ Patrimoine bâti à protéger pour des motifs d'ordre culturel, historique, architectural - Protection souple
- ★ Arbre à protéger pour des motifs d'ordre culturel, historique, architectural
- Mare et plan d'eau à préserver pour des motifs d'ordre écologique

- Haie ou alignement d'arbres à protéger pour des motifs d'ordre culturel, historique, architectural
- Linéaire commercial souple
- Linéaire commercial strict

- ▨ Patrimoine paysager à protéger
- ▨ Patrimoine naturel à protéger pour des motifs écologiques
- ▨ Zone Humide
- Bâtiment pouvant faire l'objet d'un changement de destination

ZONAGE

- UAp : Centre-bourg patrimonial protégé
- UBb : Secteur mixte à dominante d'habitat des villages ou des faubourgs des bourgs importants
- UCa : Secteur d'habitat pavillonnaire dense ou à densifier
- UH : Secteur de hameau ou de petit village
- UE : Secteur d'équipement public et d'intérêt collectif
- UZ : Zone d'activité économique
- N : Zone naturelle
- Nc : Secteur de carrière
- Nj : Secteur naturel de jardin
- Ni : Secteur naturel accueillant des activités de loisirs ou de tourisme
- A : Zone agricole
- AUH

