


Nécý

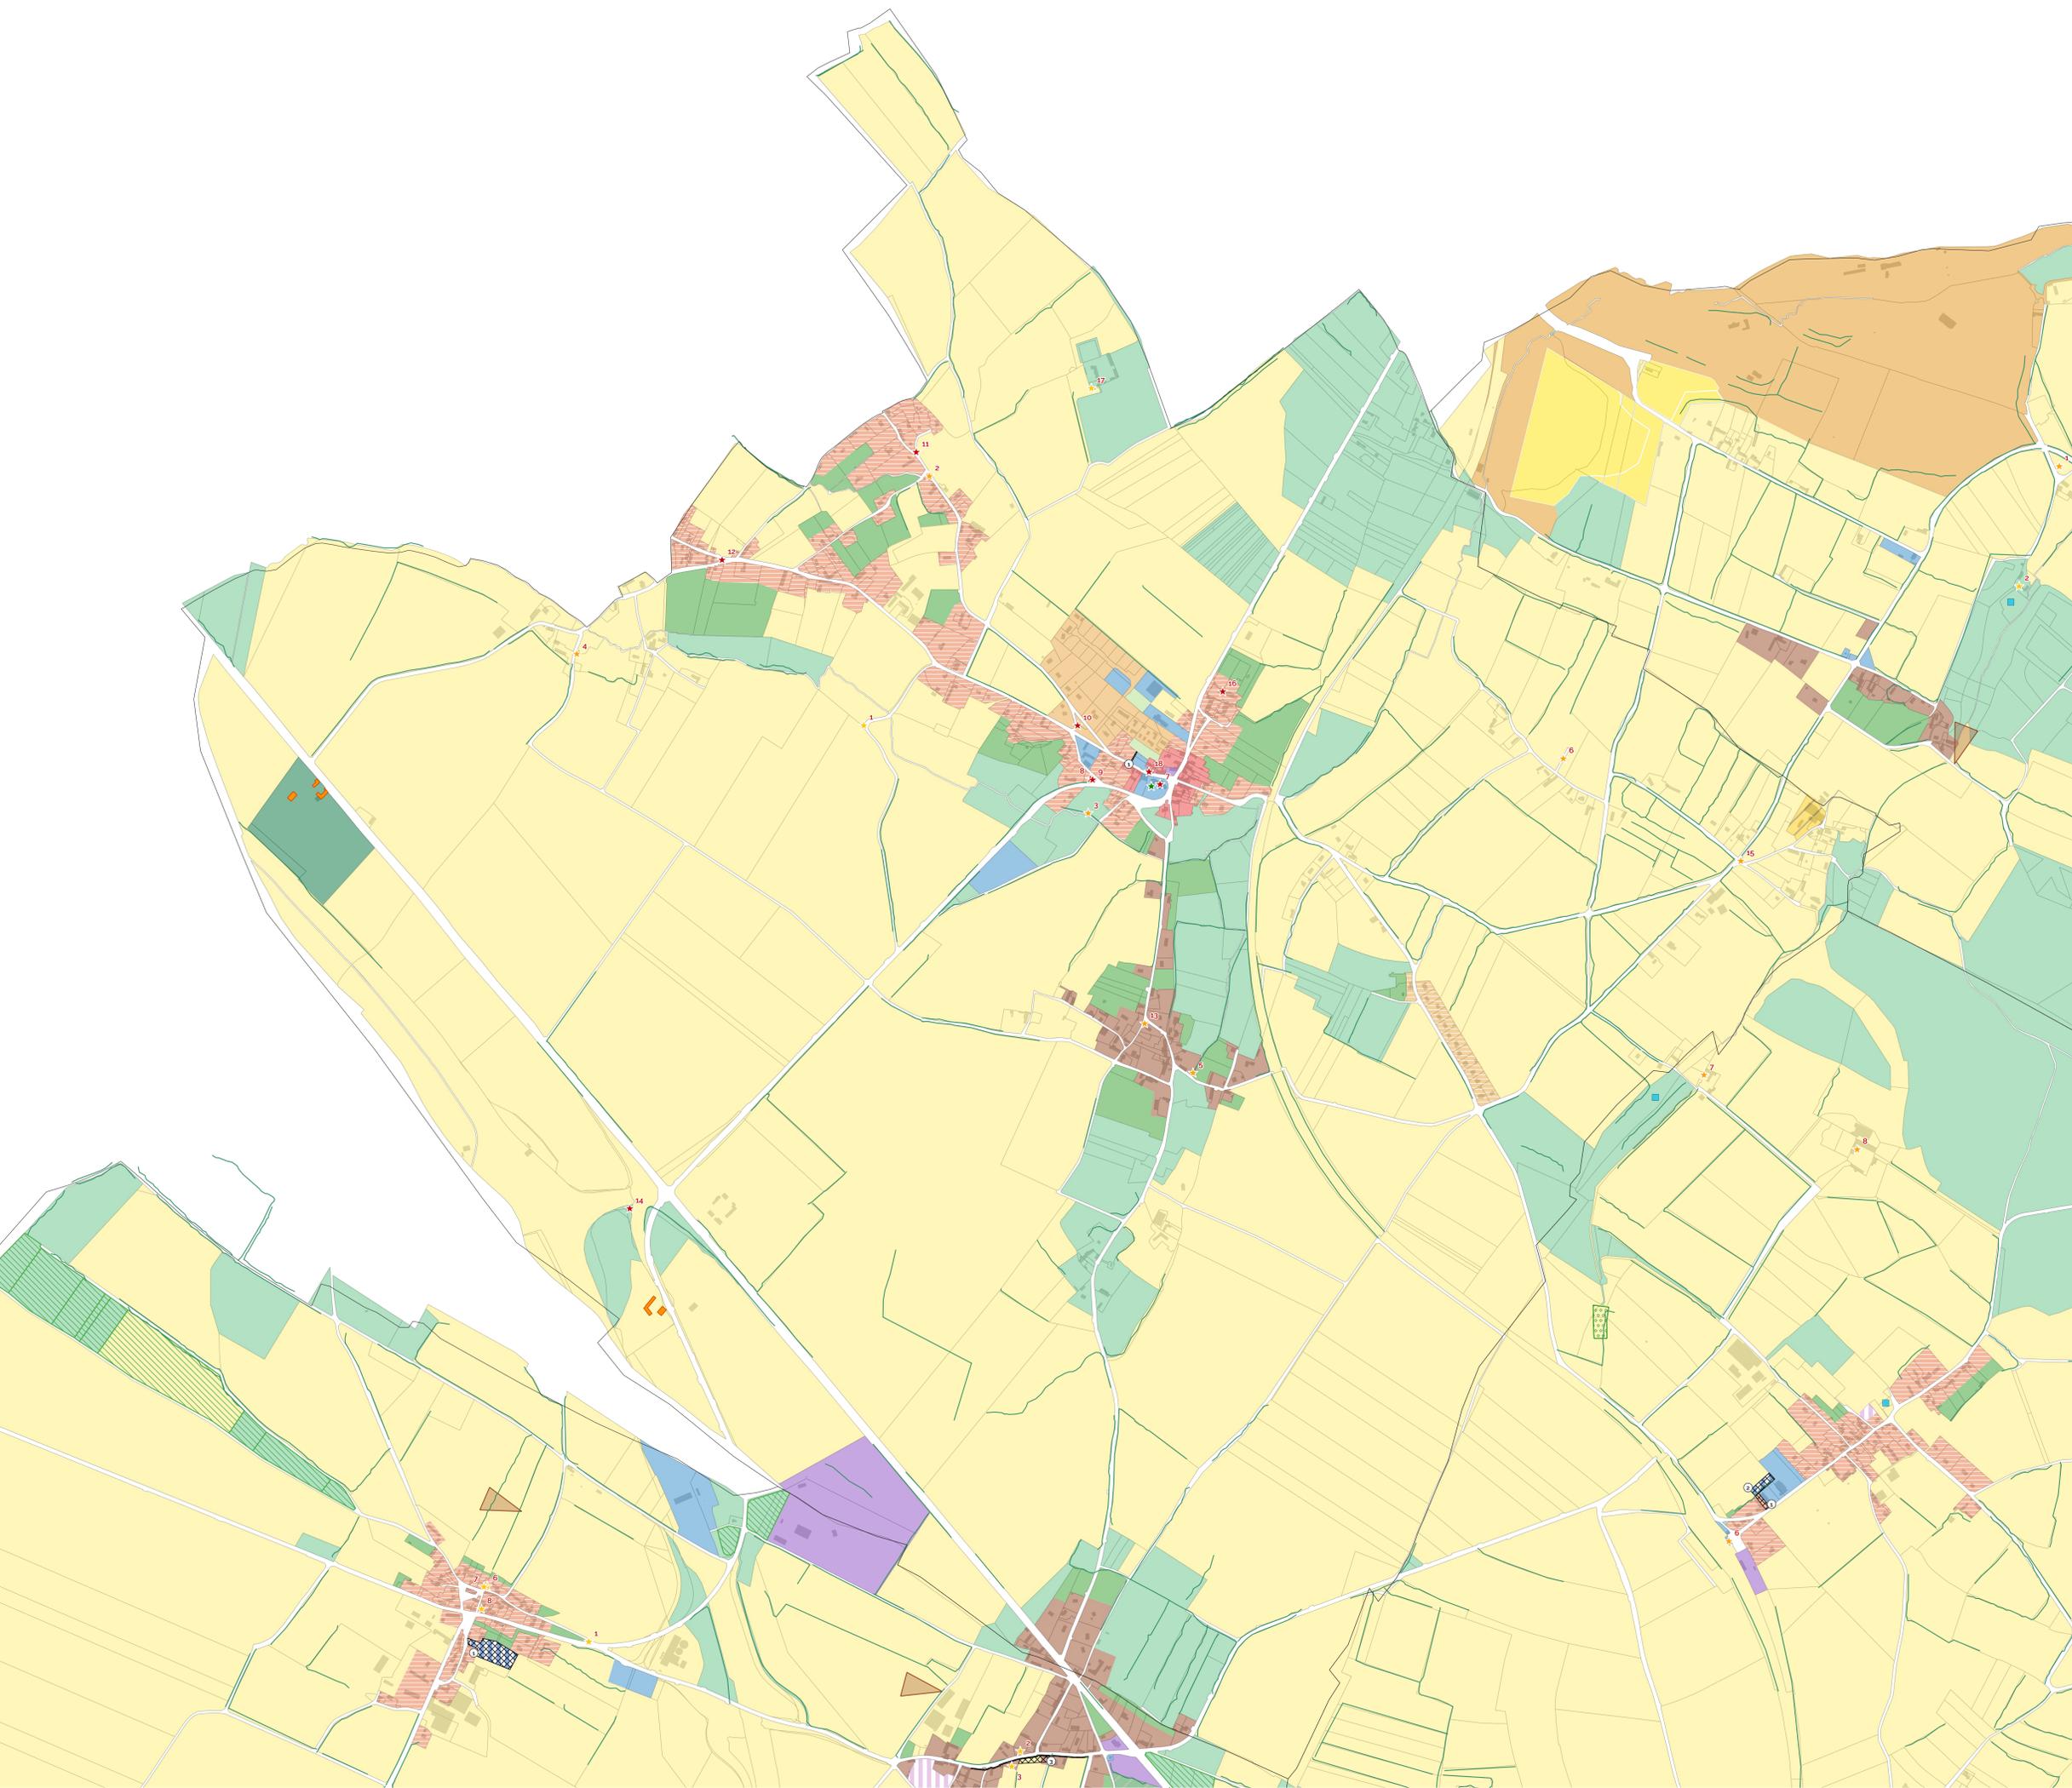

PRESCRIPTIONS

- ★ Patrimoine bâti à protéger pour des motifs d'ordre culturel, historique, architectural - Protection stricte
- ★ Patrimoine bâti à protéger pour des motifs d'ordre culturel, historique, architectural - Protection souple
- ★ Patrimoine bâti à protéger pour des motifs d'ordre culturel, historique, architectural - Identification
- ★ Arbre à protéger pour des motifs d'ordre culturel, historique, architectural
- Haie ou alignement d'arbres à protéger pour des motifs d'ordre culturel, historique, architectural

- ▨ Patrimoine naturel à protéger pour des motifs écologiques
- ▨ Emplacement réservé
- ▨ Bâtiment pouvant faire l'objet d'un changement de destination

ZONAGE

- UAa : Centre-ville d'Argentan
- UAb : Centre bourg dense à dominante d'habitat
- UBb : Secteur mixte à dominante d'habitat des villages ou des faubourgs des bourgs importants
- UCa : Secteur d'habitat pavillonnaire dense ou à densifier
- UCb : Secteur d'habitat pavillonnaire peu dense et/ou à préserver
- UH : Secteur de hameau ou de petit village
- UJ : Secteur urbain de jardin
- UE : Secteur d'équipement public et d'intérêt collectif
- UZ : Zone d'activité économique
- N : Zone naturelle
- Nj : Secteur naturel de jardin
- Nl : Secteur naturel accueillant des activités de loisirs ou de tourisme
- A : Zone agricole
- Az : Activité artisanale ou industrielle située en zone agricole

0 500 m