


Ronai

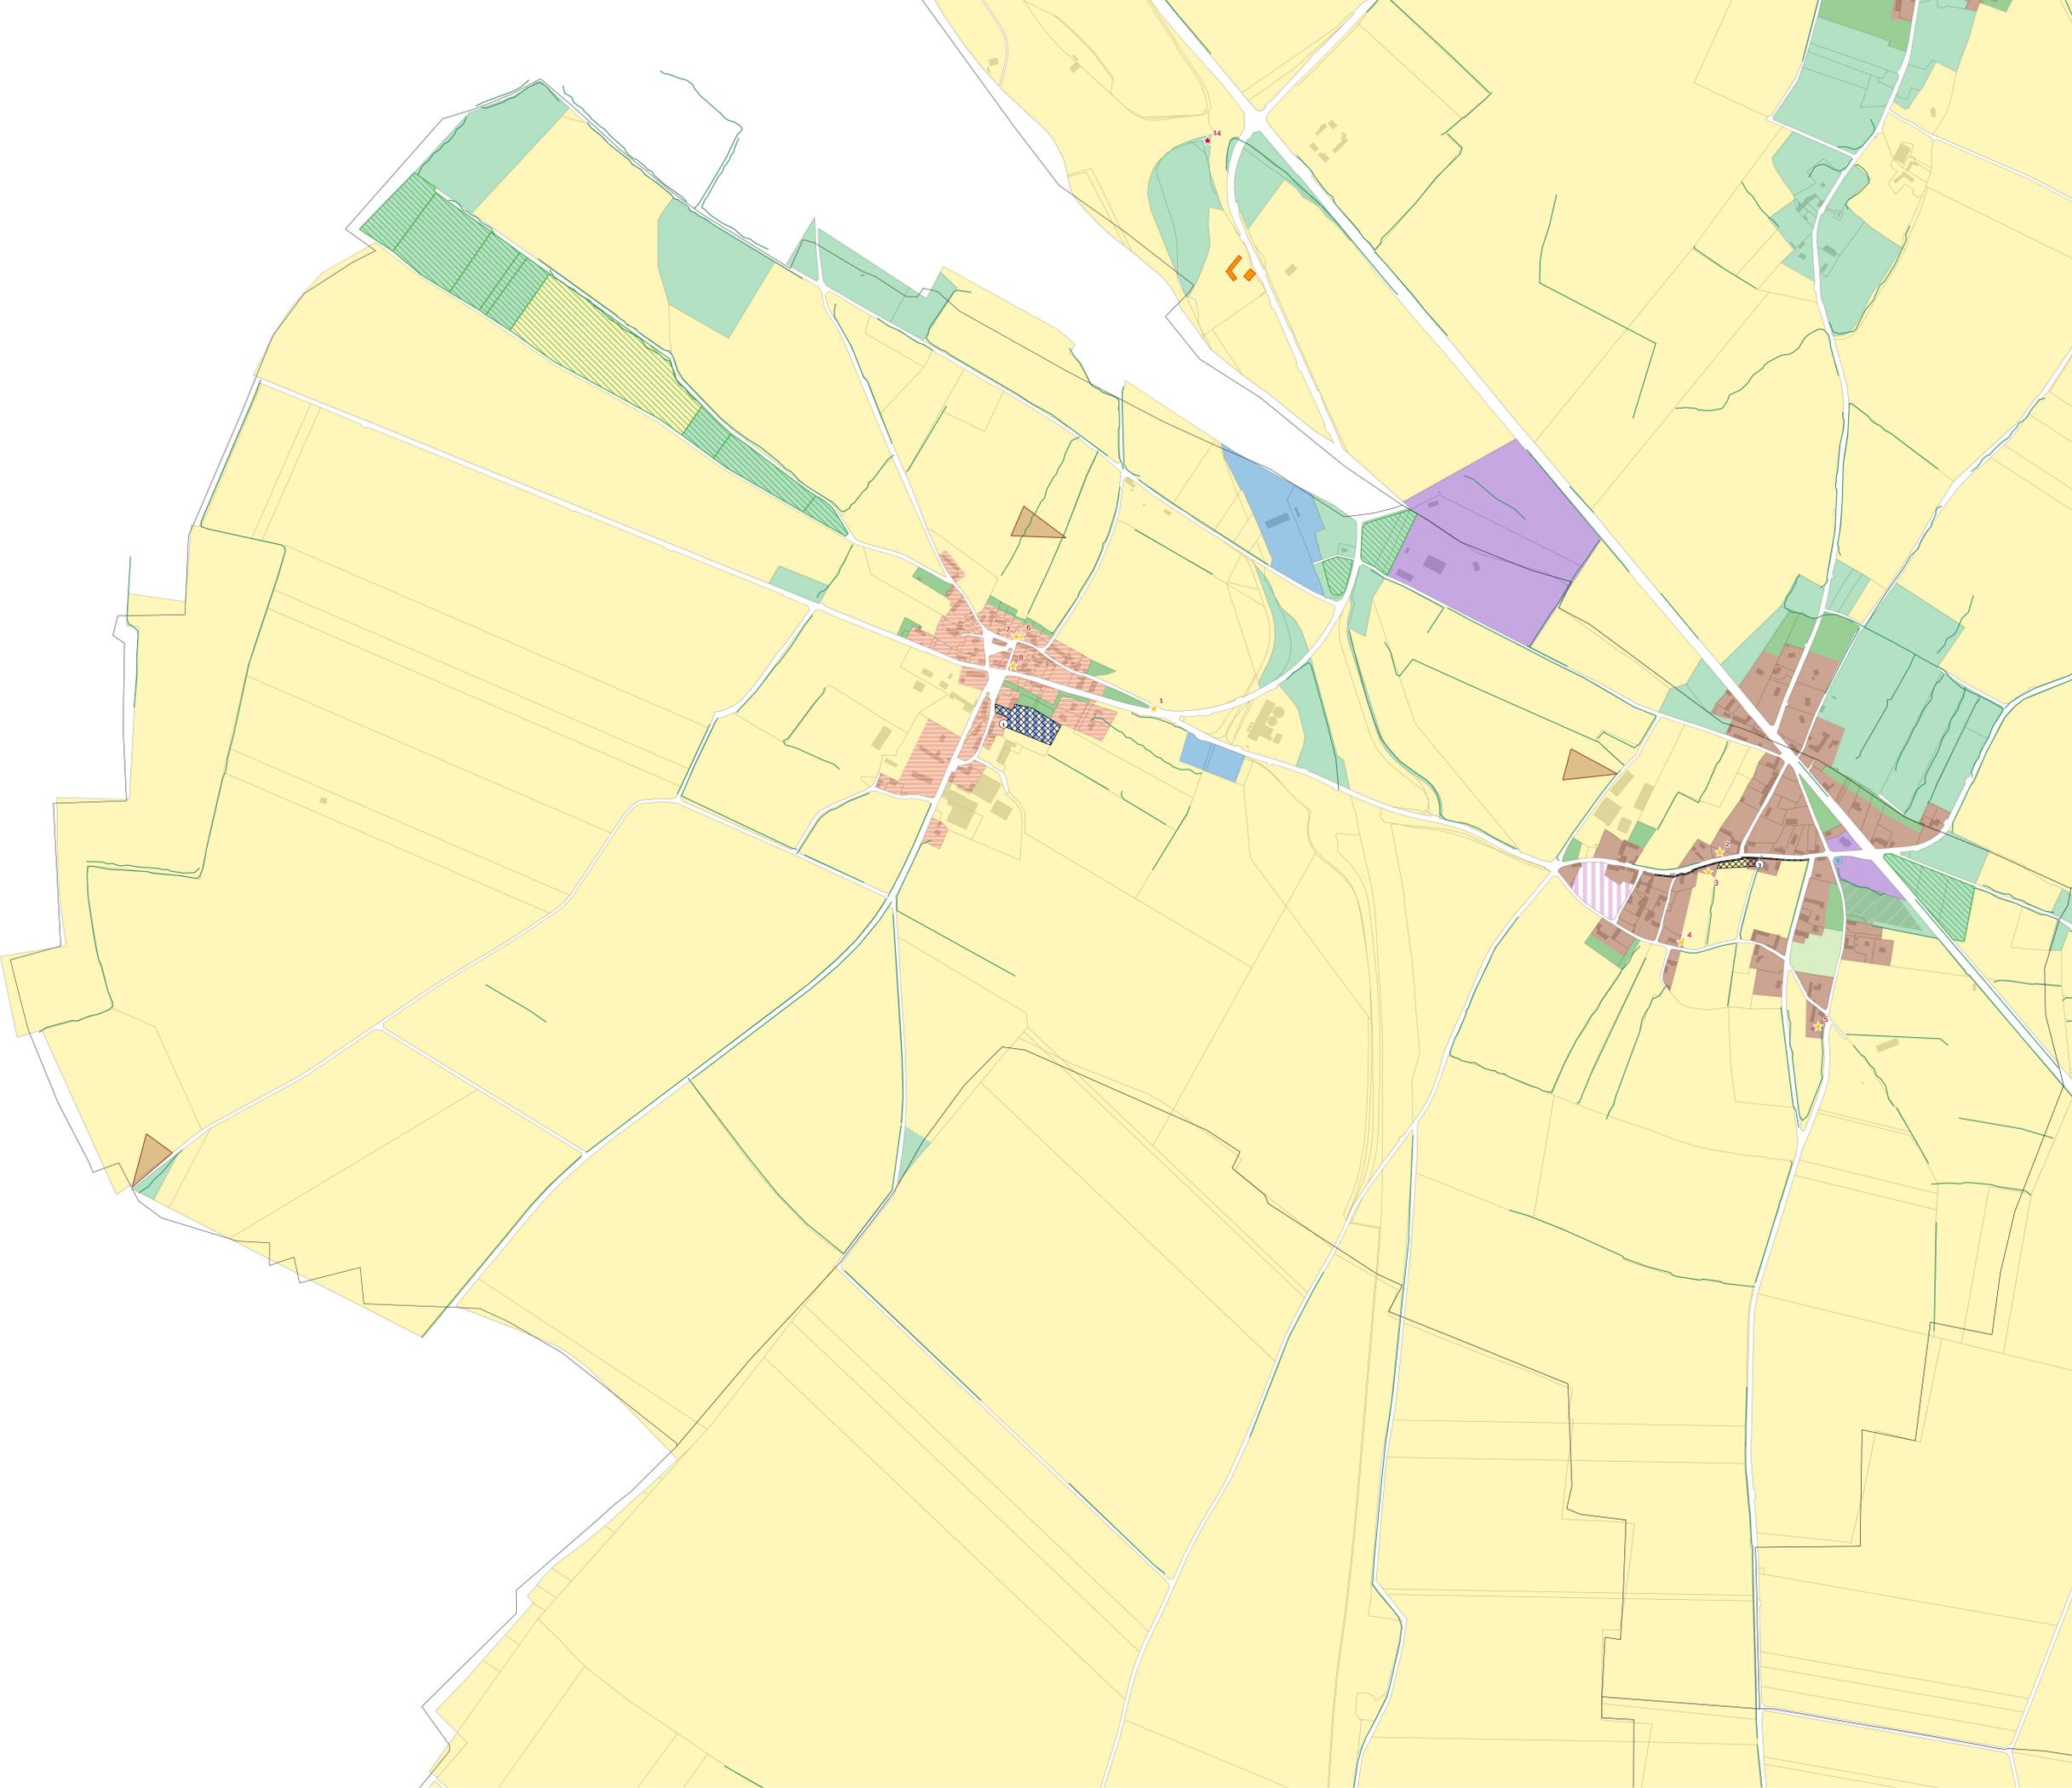

PRESCRIPTIONS

- ★ Patrimoine bâti à protéger pour des motifs d'ordre culturel, historique, architectural - Identification
- Haie ou alignement d'arbres à protéger pour des motifs d'ordre culturel, historique, architectural
- ▨ Patrimoine naturel à protéger pour des motifs écologiques
- ▩ Cône de vue à préserver
- ▤ Emplacement réservé

ZONAGE

- UBb : Secteur mixte à dominante d'habitat des villages ou des faubourgs des bourgs importants
- UH : Secteur de hameau ou de petit village
- UJ : Secteur urbain de jardin
- UE : Secteur d'équipement public et d'intérêt collectif
- UZ : Zone d'activité économique
- N : Zone naturelle
- Nj : Secteur naturel de jardin
- Nz : Activité artisanale ou industrielle située en zone naturelle
- A : Zone agricole
- AUH
- AUE

