

**Plan Local d'Urbanisme intercommunal - PLUi-H
Communauté de communes Terres d'Argentan
Interco**


ZONAGE RLPi · échelle commune
Version du 15/05/2025

Merri



Zonage RPLi

- ZP7 : Autres espaces urbanisés situés en-dehors d'Argentan
- Zone A du PLUi
- Zone N du PLUi

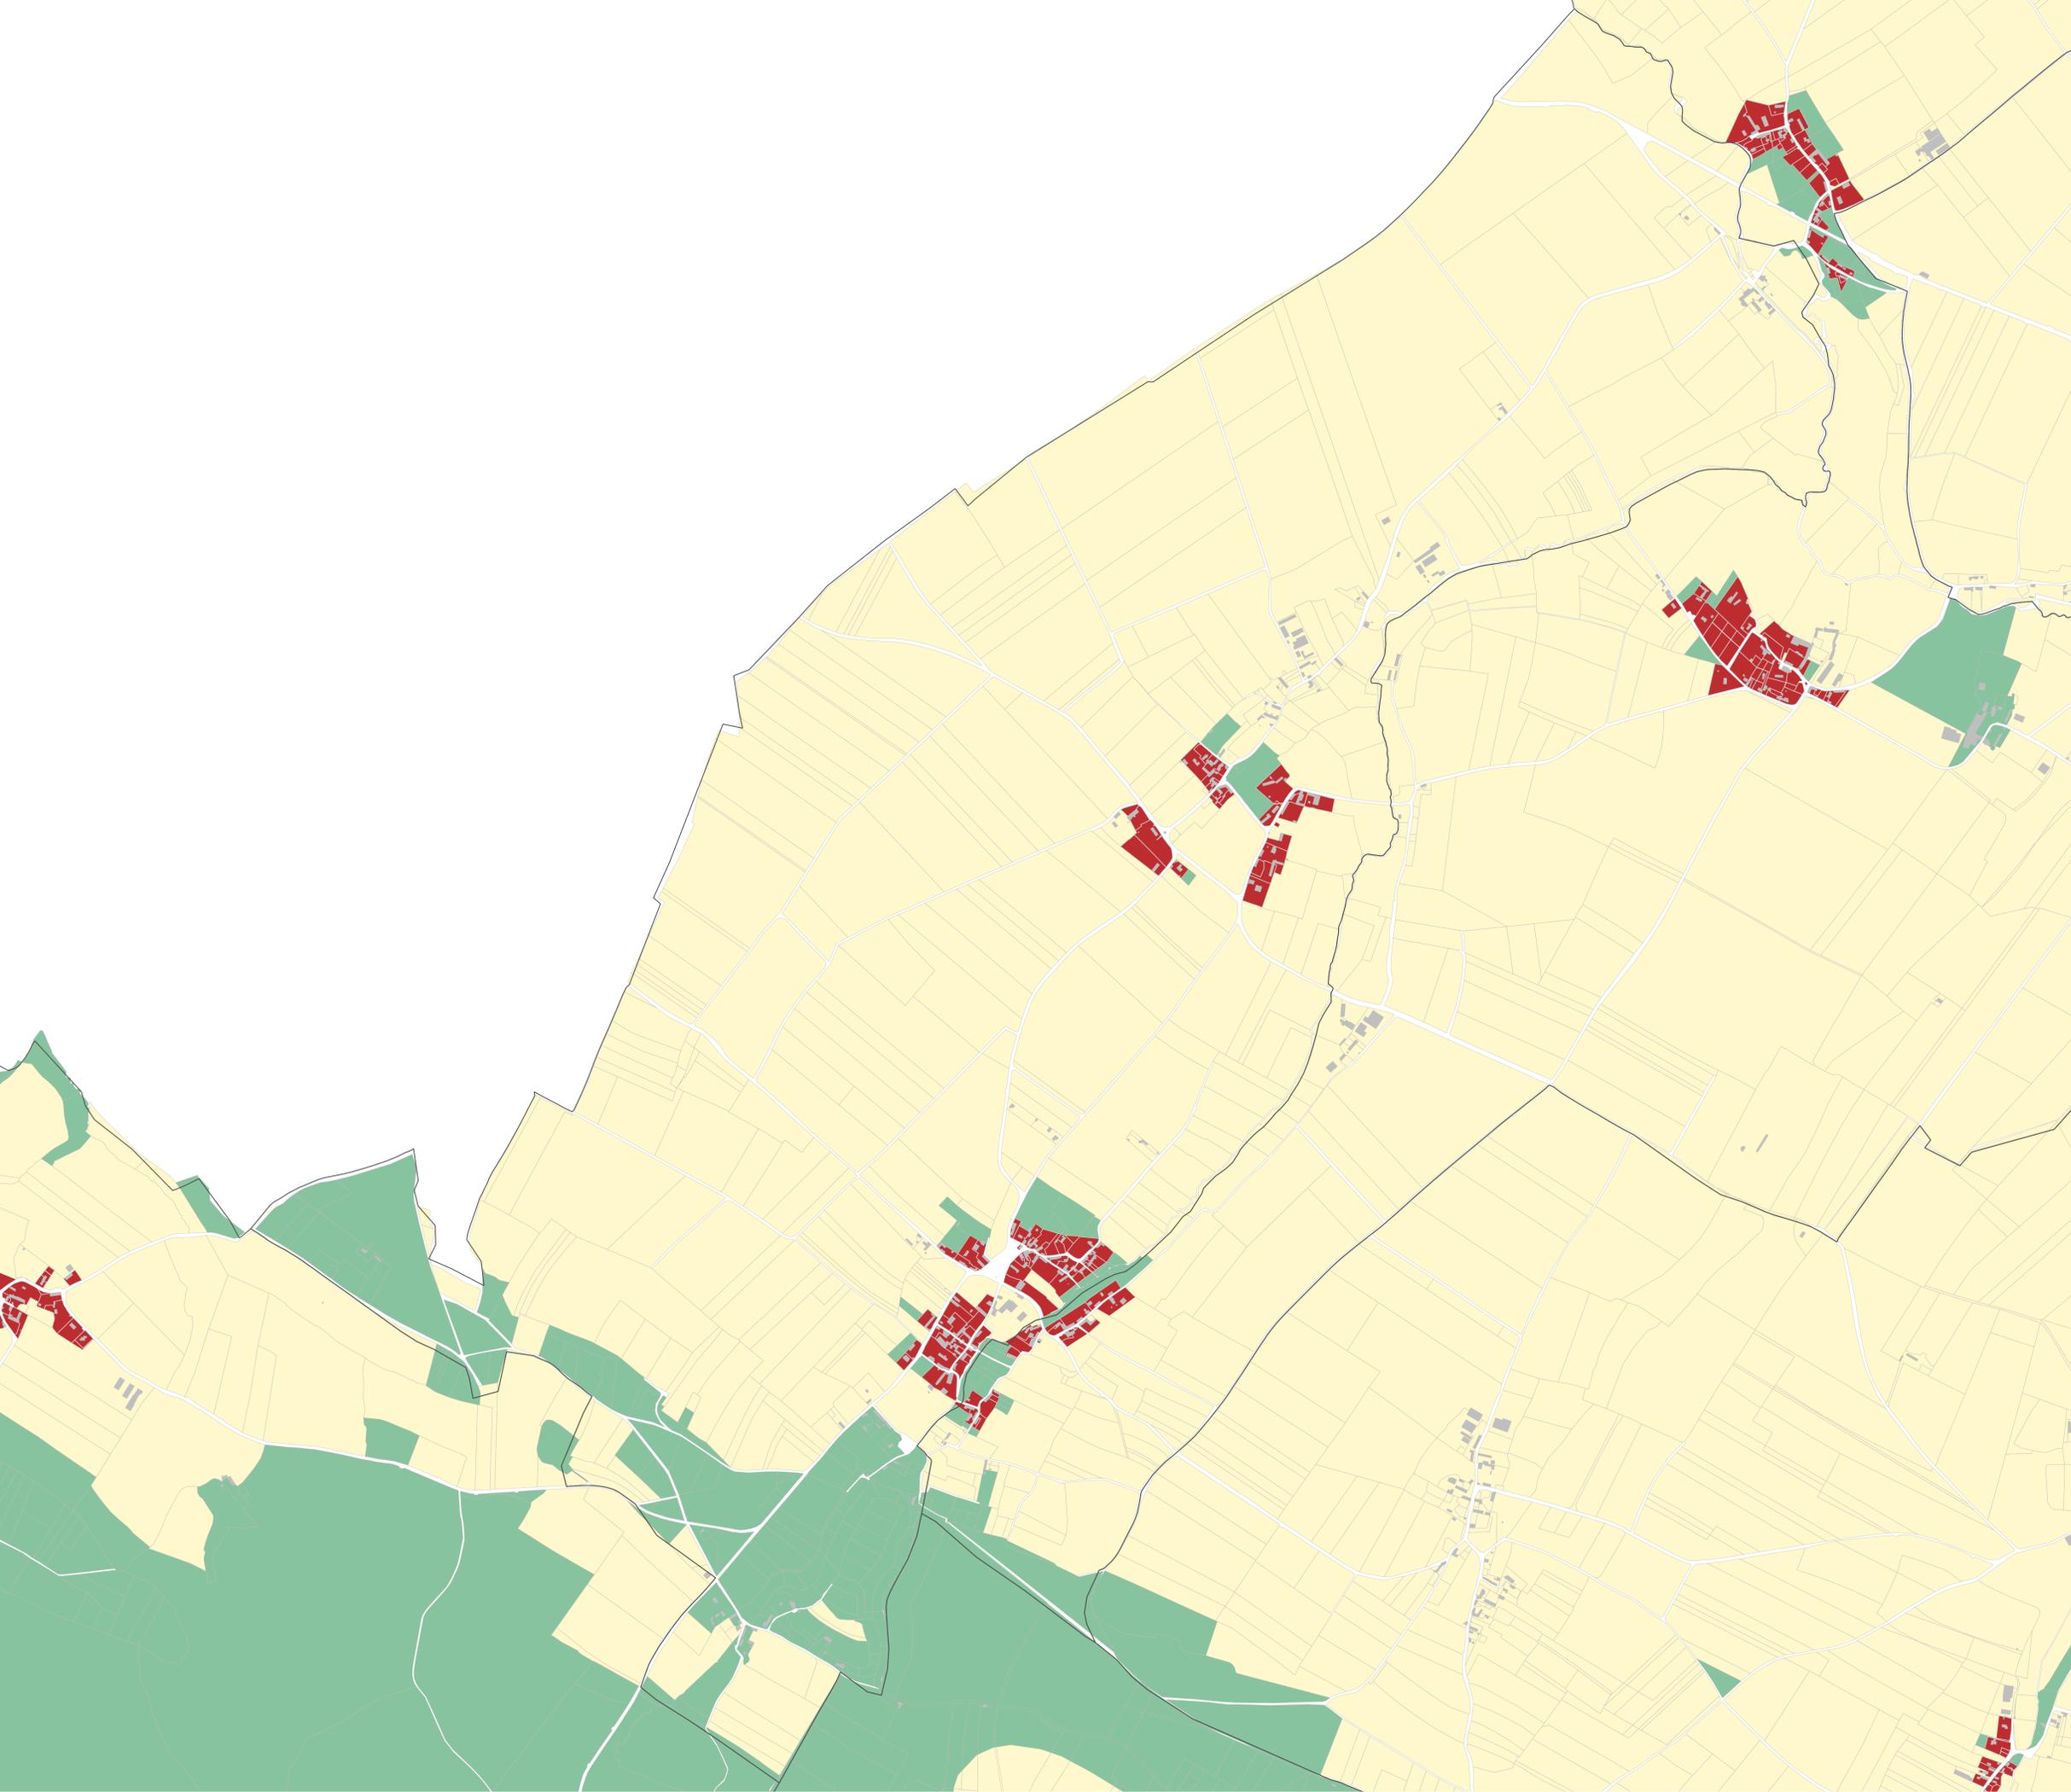

0 500 m